



Linkerzijgevel

1 : 100



Voorgevel

1 : 100


Renvooi:

- metselwerk, liggend met lichte voeg
- metselwerk, liggend met donkere voeg
- metselwerk, staand met lichte voeg
- metselwerk, staand met donkere voeg
- Keimwerk, wit
- paneel, aluminium sandwich element in kleur van kozijn
- paneel, staand aluminium
- pannendak, vlakke pan




Achtergevel

1 : 100

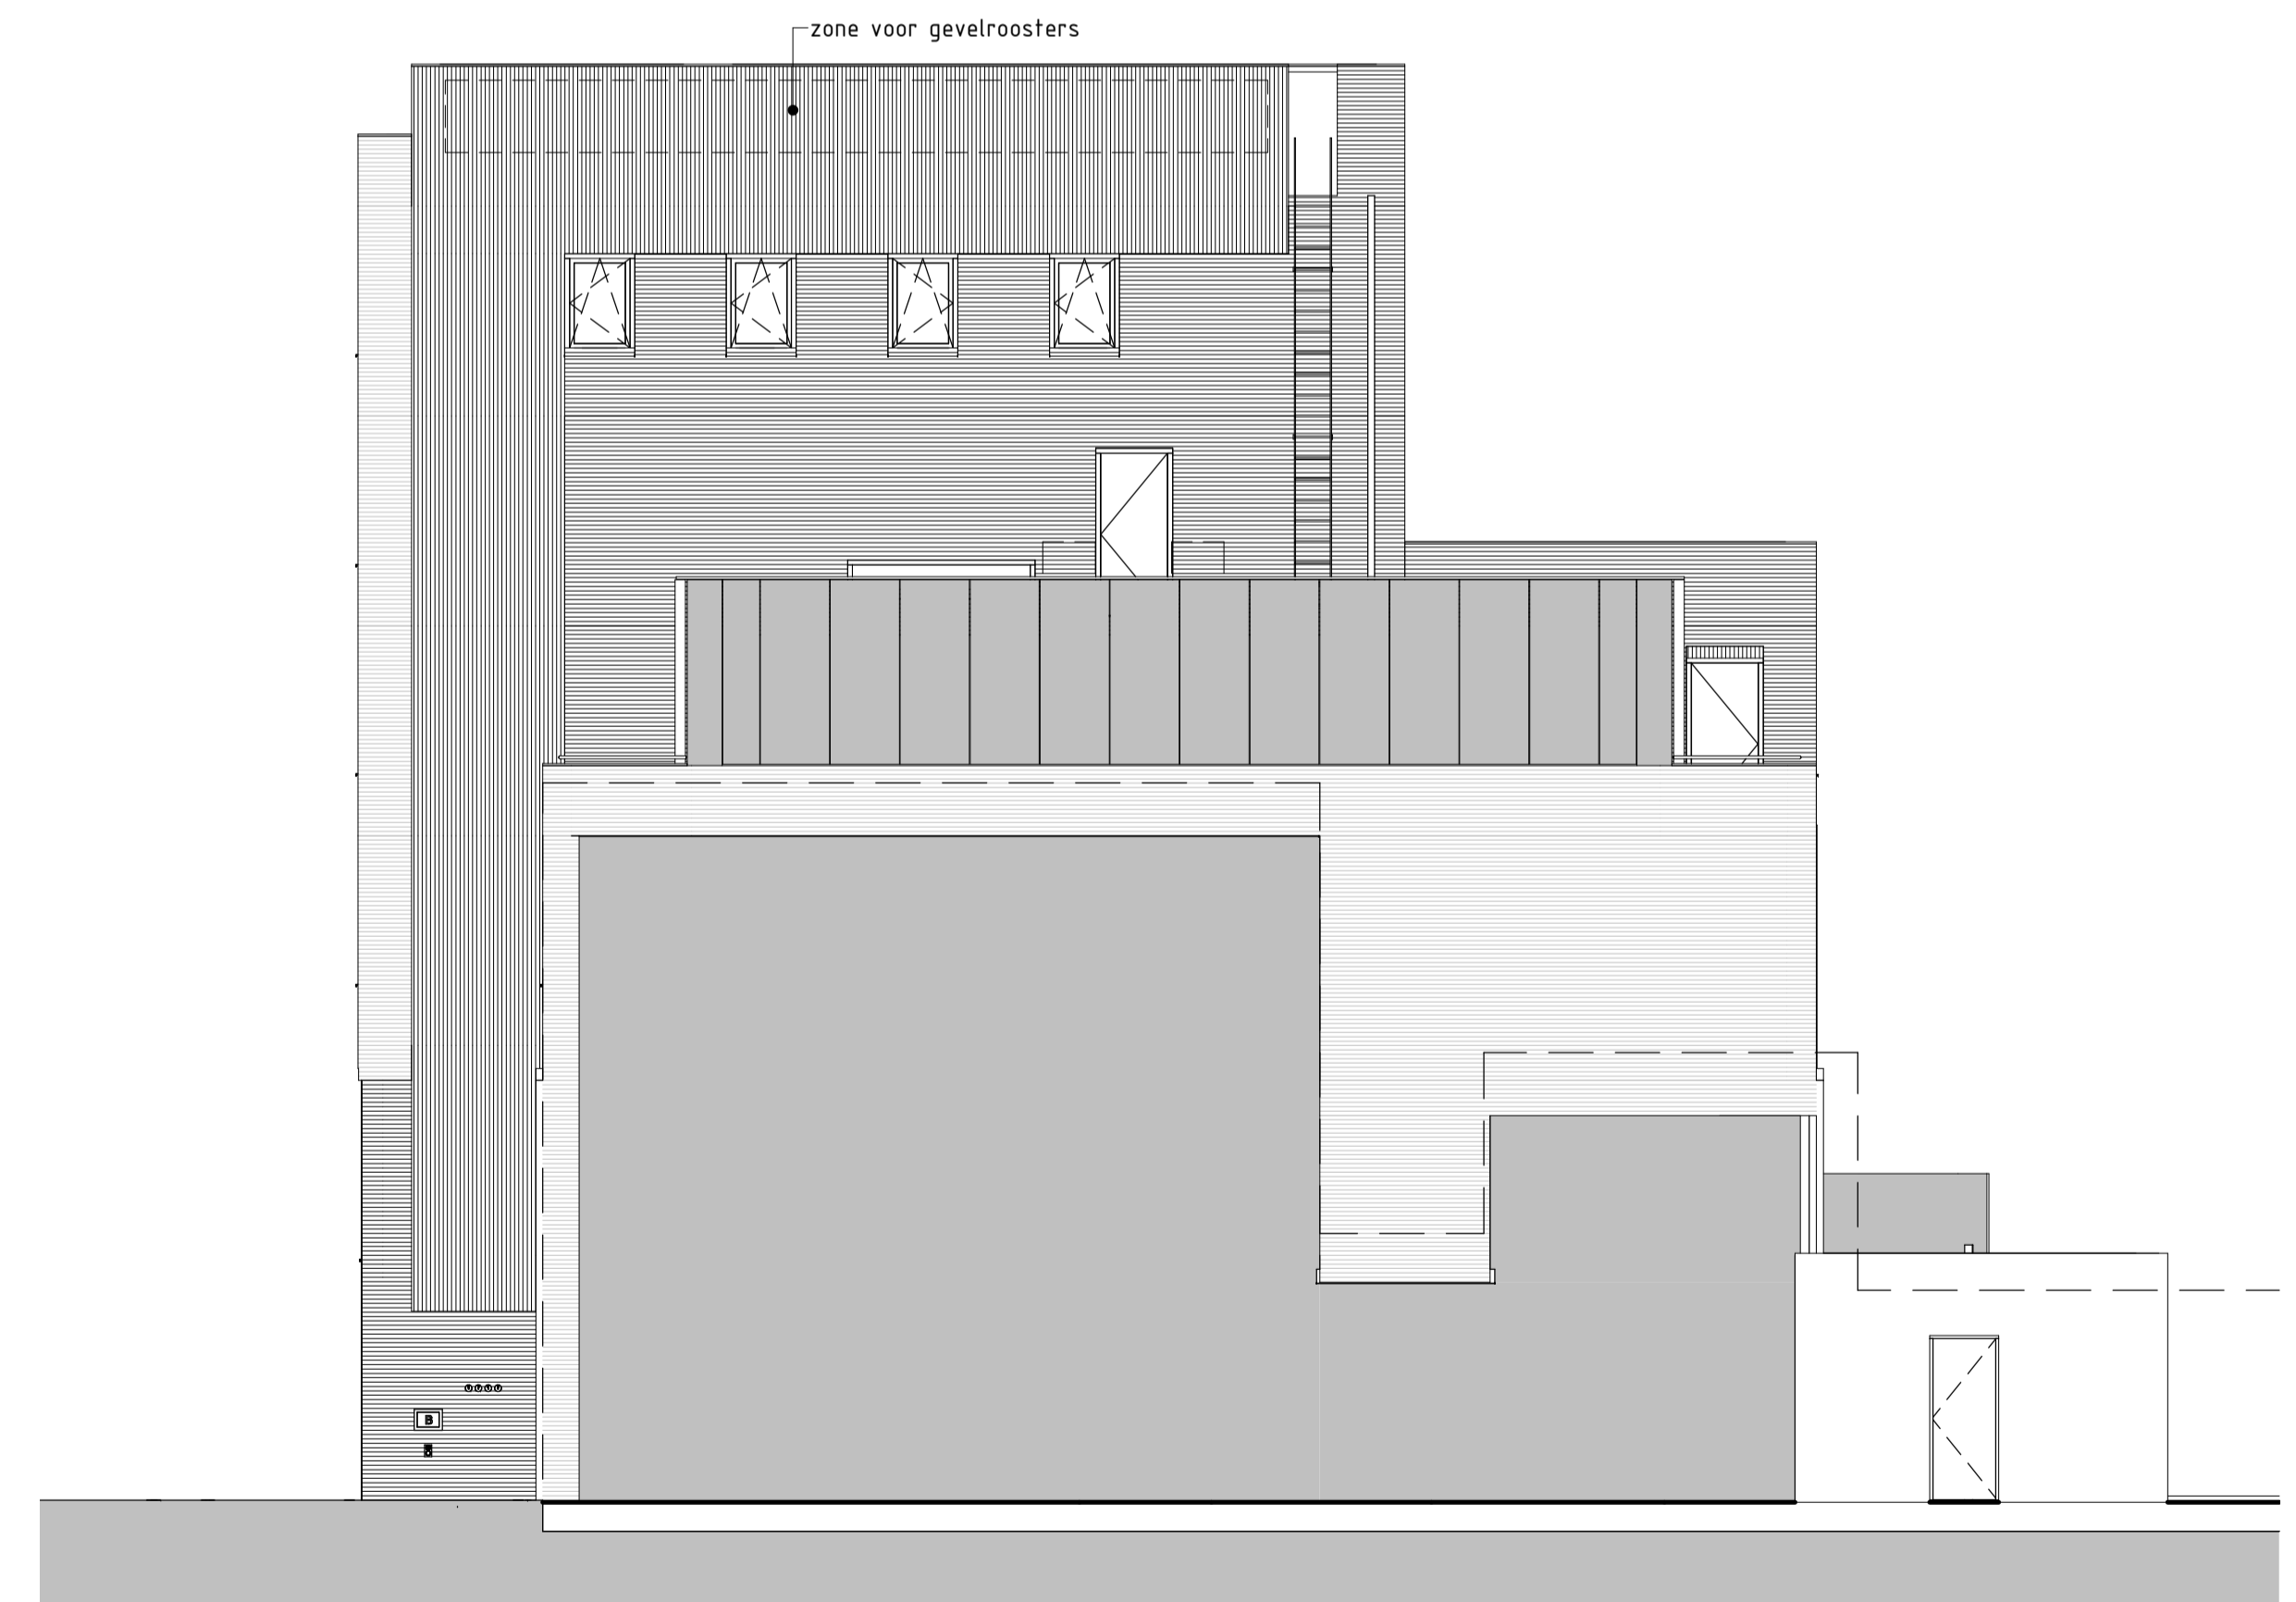

Rechterzijgevel

1 : 100

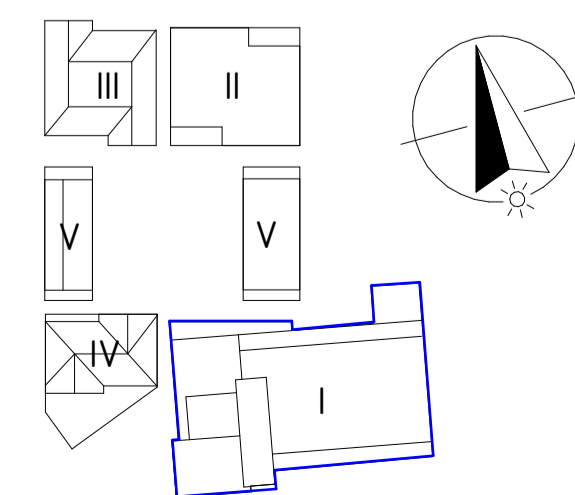

project De Vierhoek
 Tempeliersstraat / Raamsingel Haarlem
 schaal As indicated
 datum 10-03-2020
 bloknummer blok 1
 bouwnummers 23 t/m 51

