



Voorgevel

1 : 100




Rechterzijgevel

1 : 100




Achtergevel

1 : 100

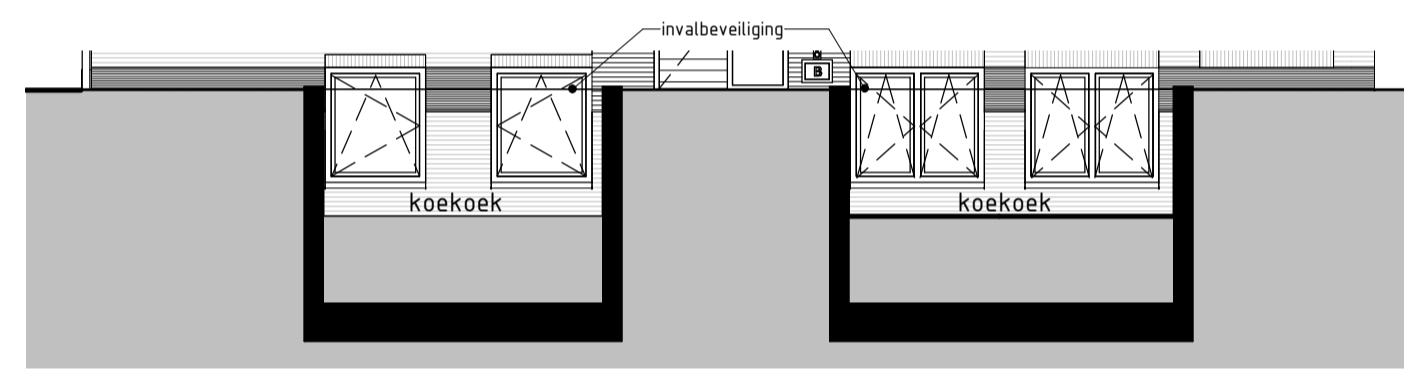


t.p.v. koekoek

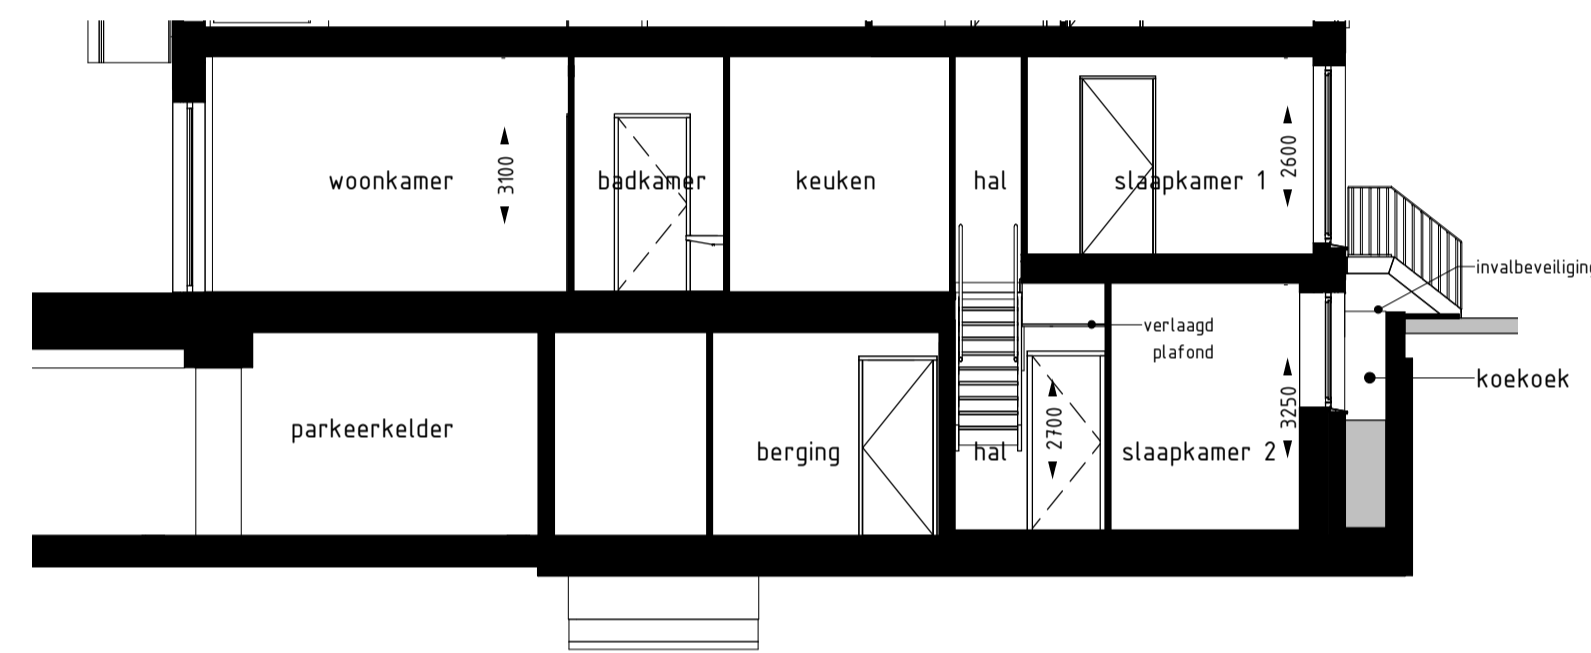


Doorsnede II-03

1 : 100

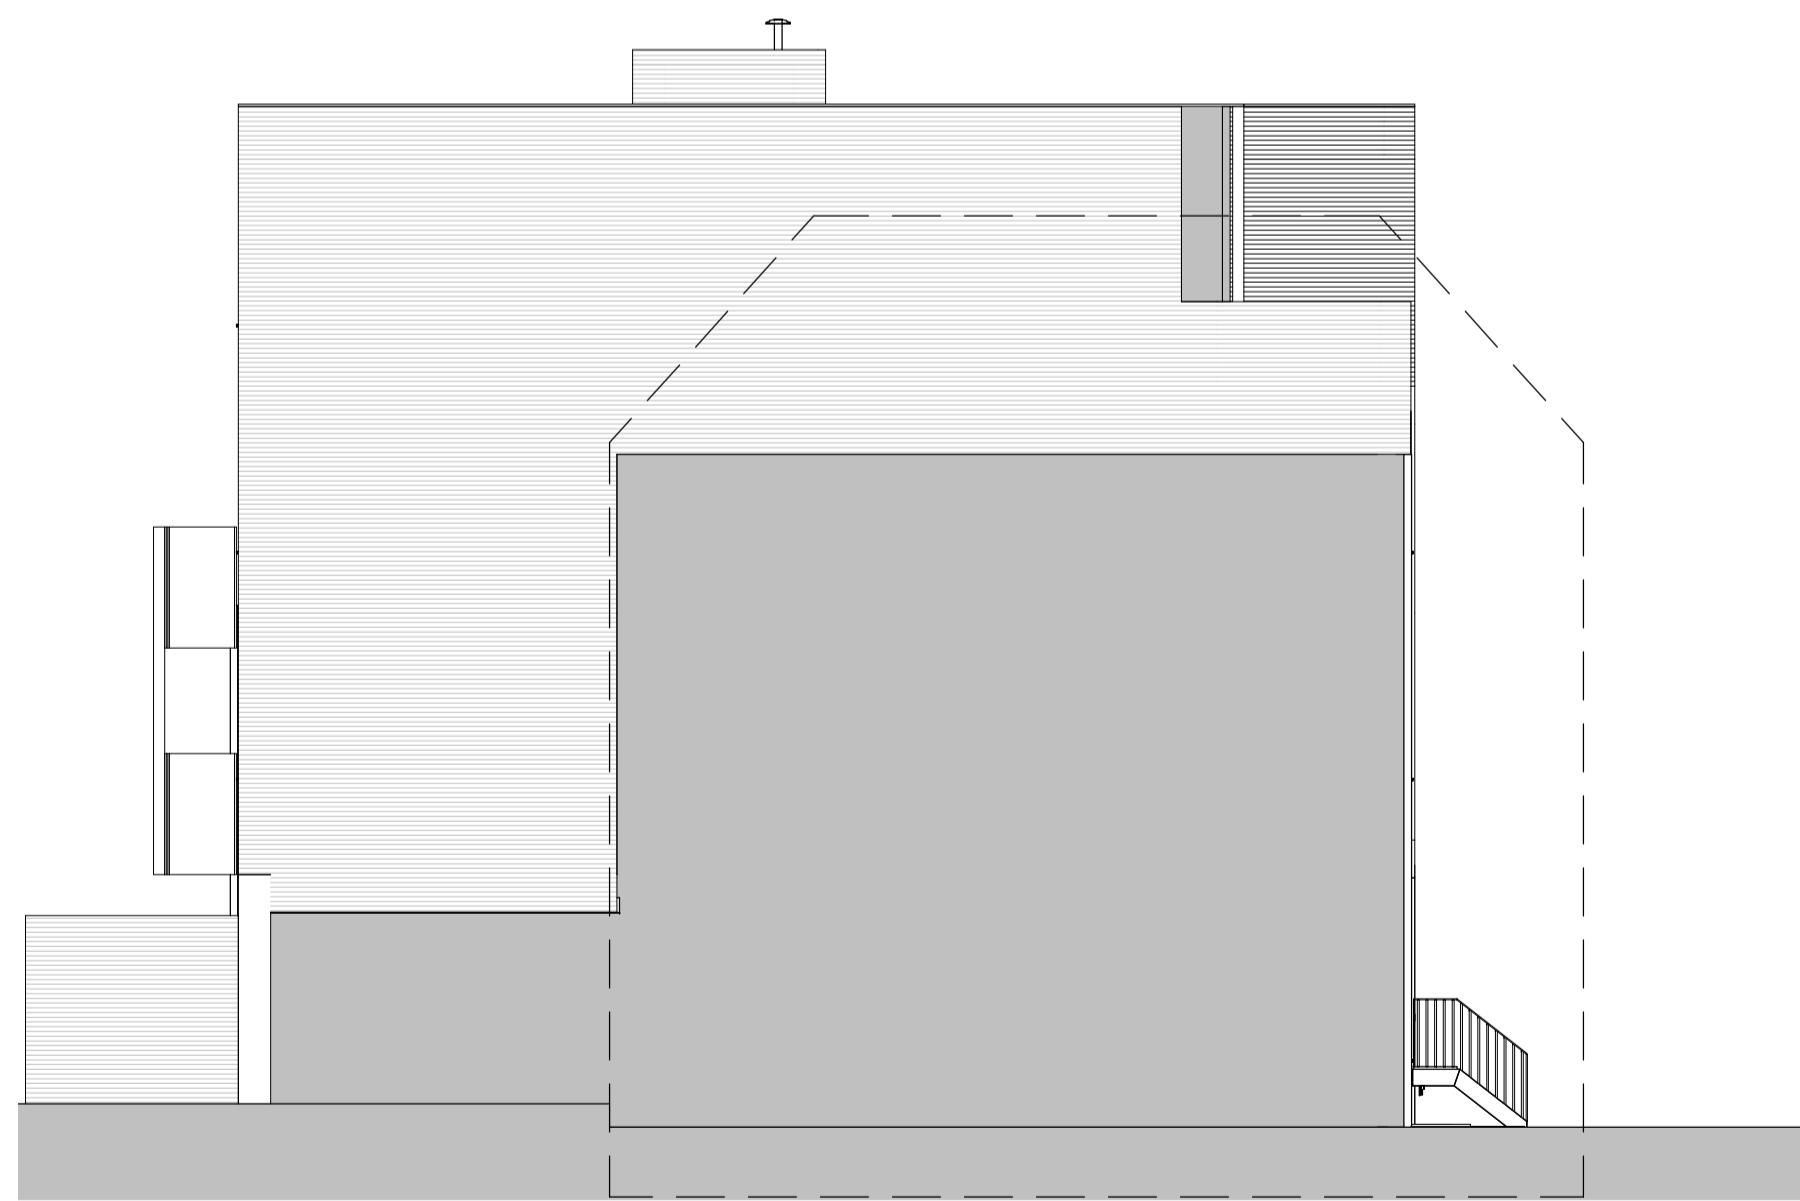


Linkerzijgevel

1 : 100

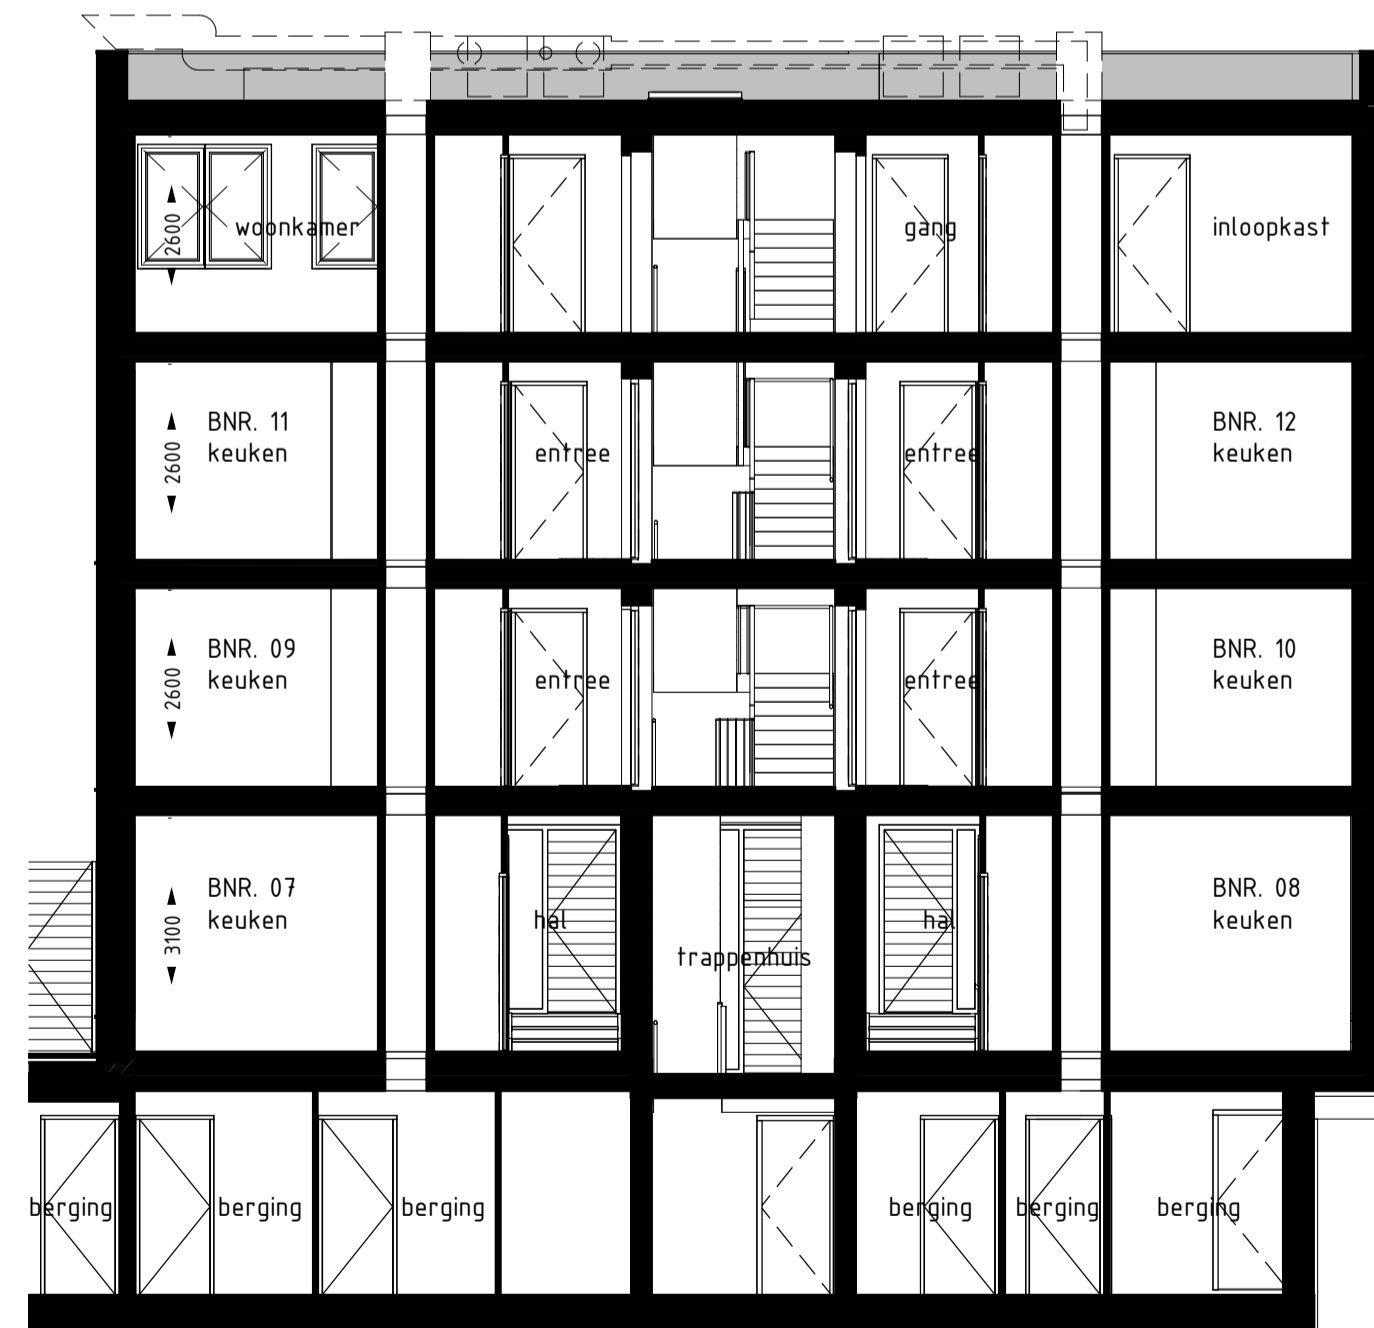

Doorsnede II-01

1 : 100

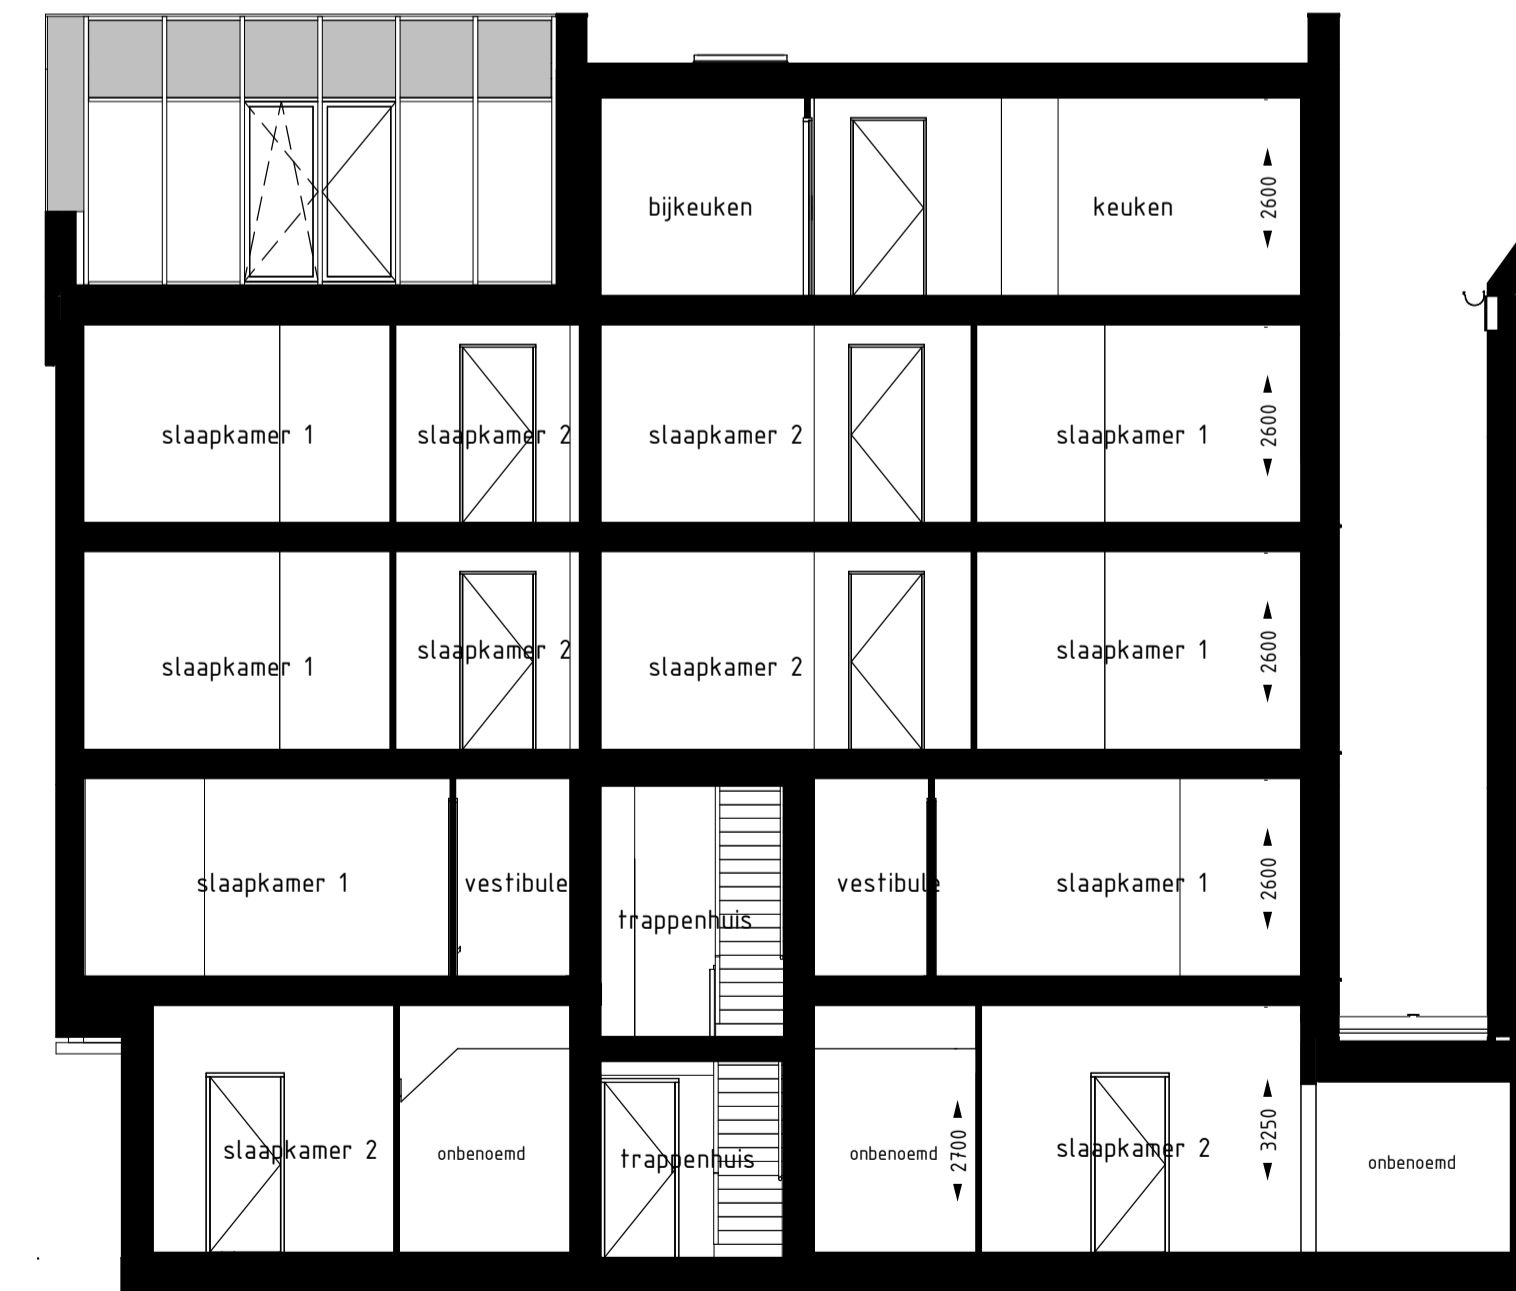

Doorsnede II-02

1 : 100

Renvooi:

- metselwerk, liggend met lichte voeg
- metselwerk, liggend met donkere voeg
- metselwerk, staand met lichte voeg
- metselwerk, staand met donkere voeg
- Keimwerk, wit
- paneel, aluminium sandwich element in kleur van kozijn
- paneel, staand aluminium
- pannendak, vlakke pan

