


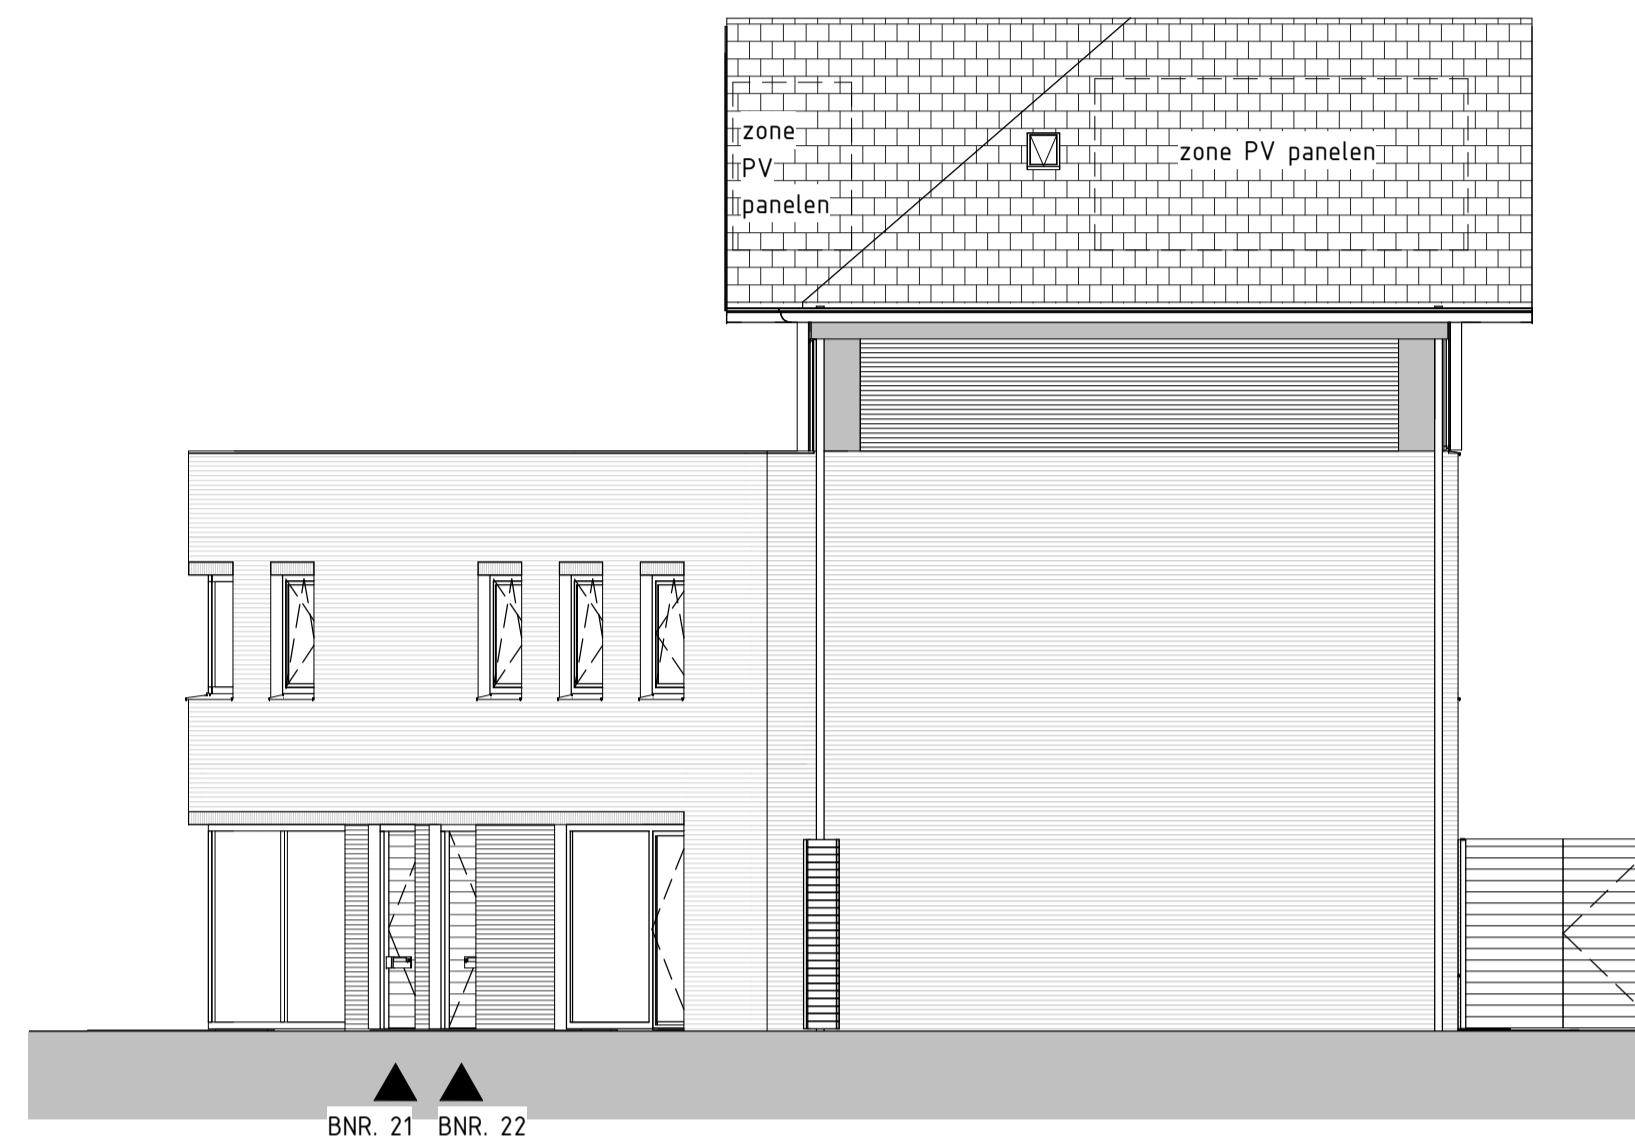


Voorgevel
1 : 100




Rechterzijgevel
1 : 100



Achtergevel
1 : 100

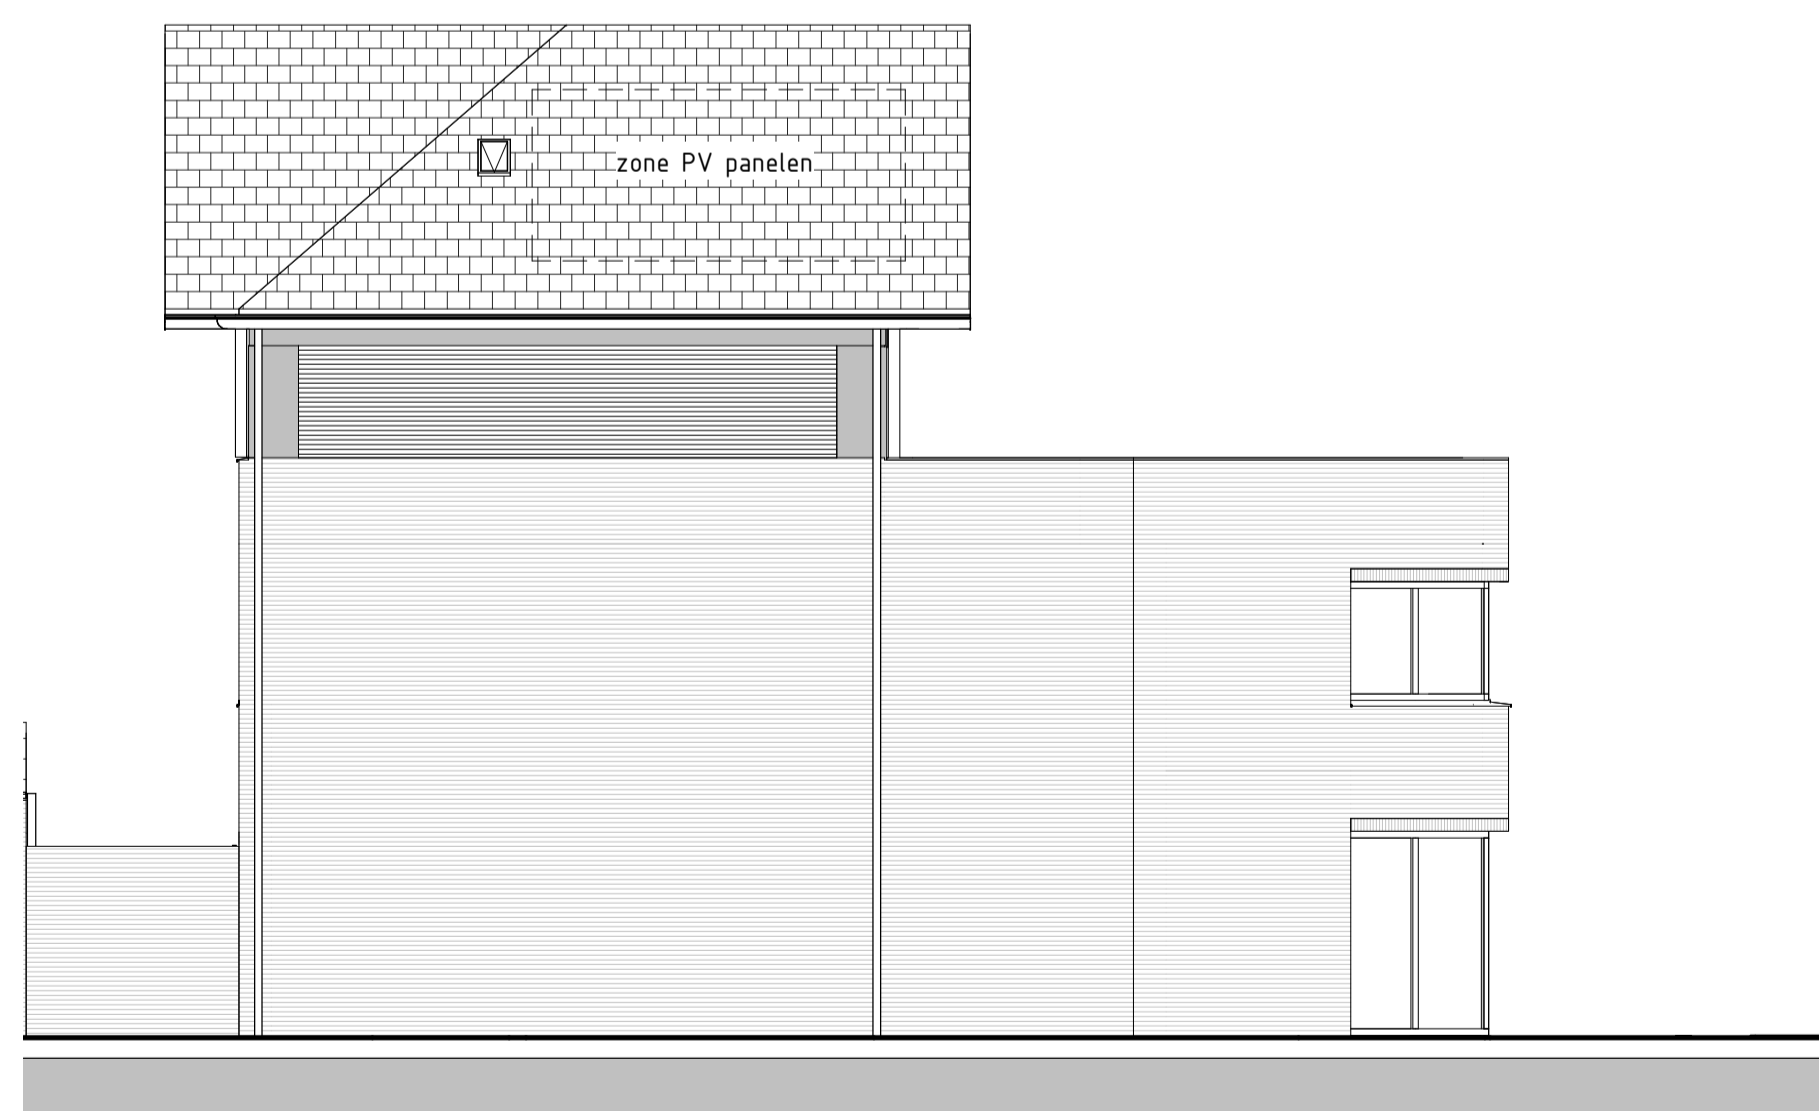



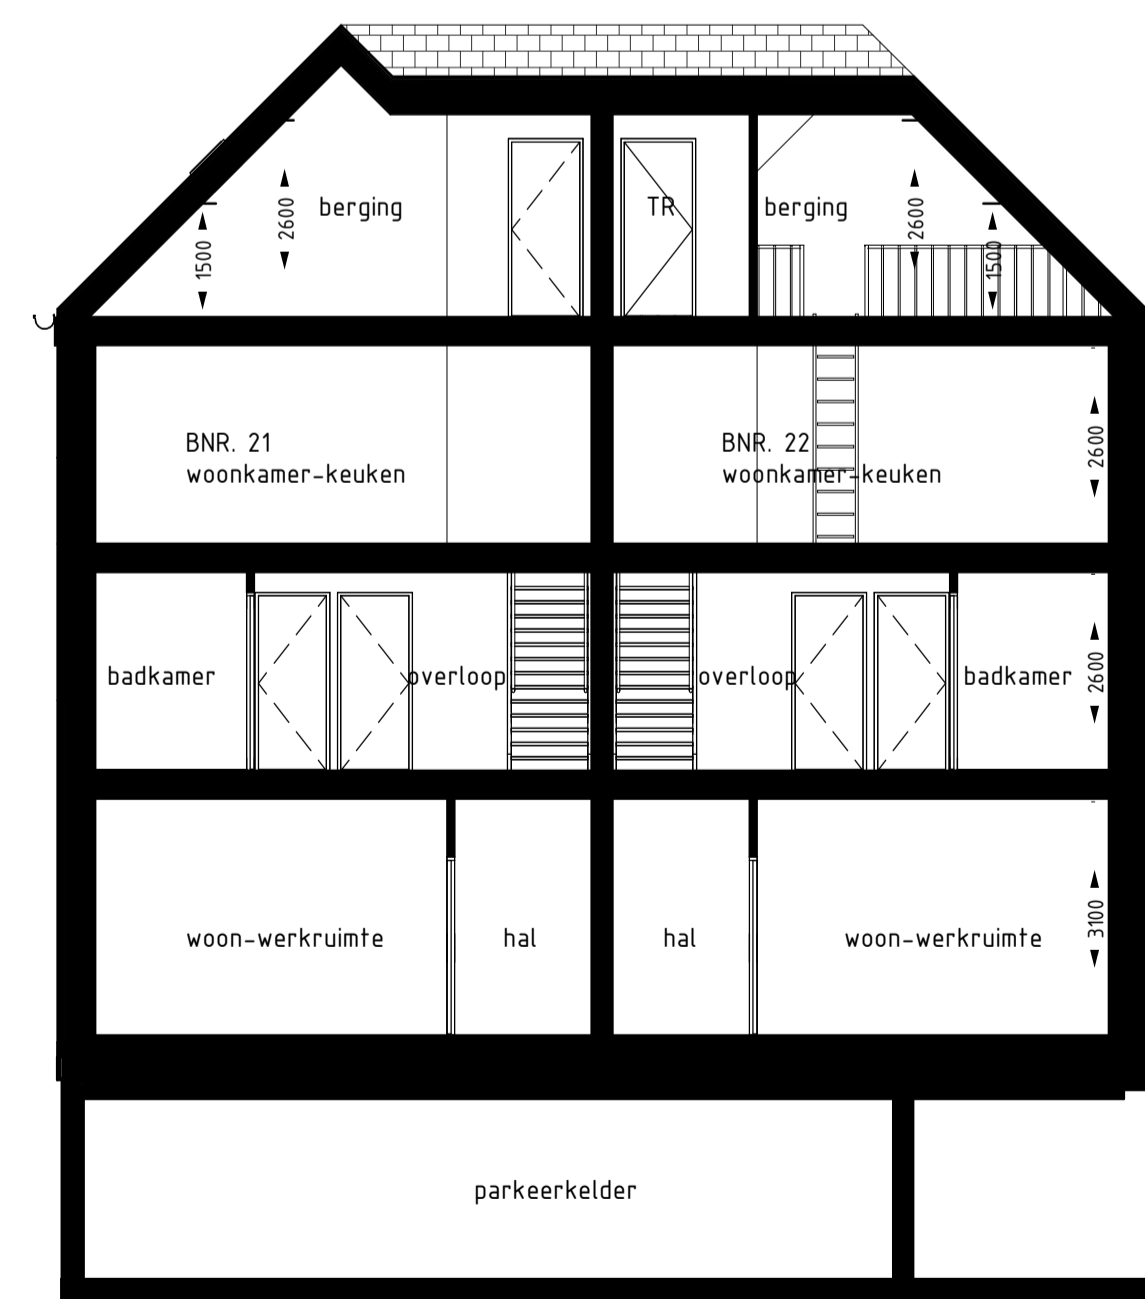





Linkerzijgevel
1 : 100



Doorsnede IV Blok 4
1 : 100

Renvooi:

-  metselwerk, liggend met lichte voeg
-  metselwerk, liggend met donkere voeg
-  metselwerk, staand met lichte voeg
-  metselwerk, staand met donkere voeg
-  Keitwerk, wit
-  paneel, aluminium sandwich element in kleur van kozijn
-  paneel, staand aluminium
-  pannendak, vlakke pan

