



**Souterrain Blok 2**

1 : 100

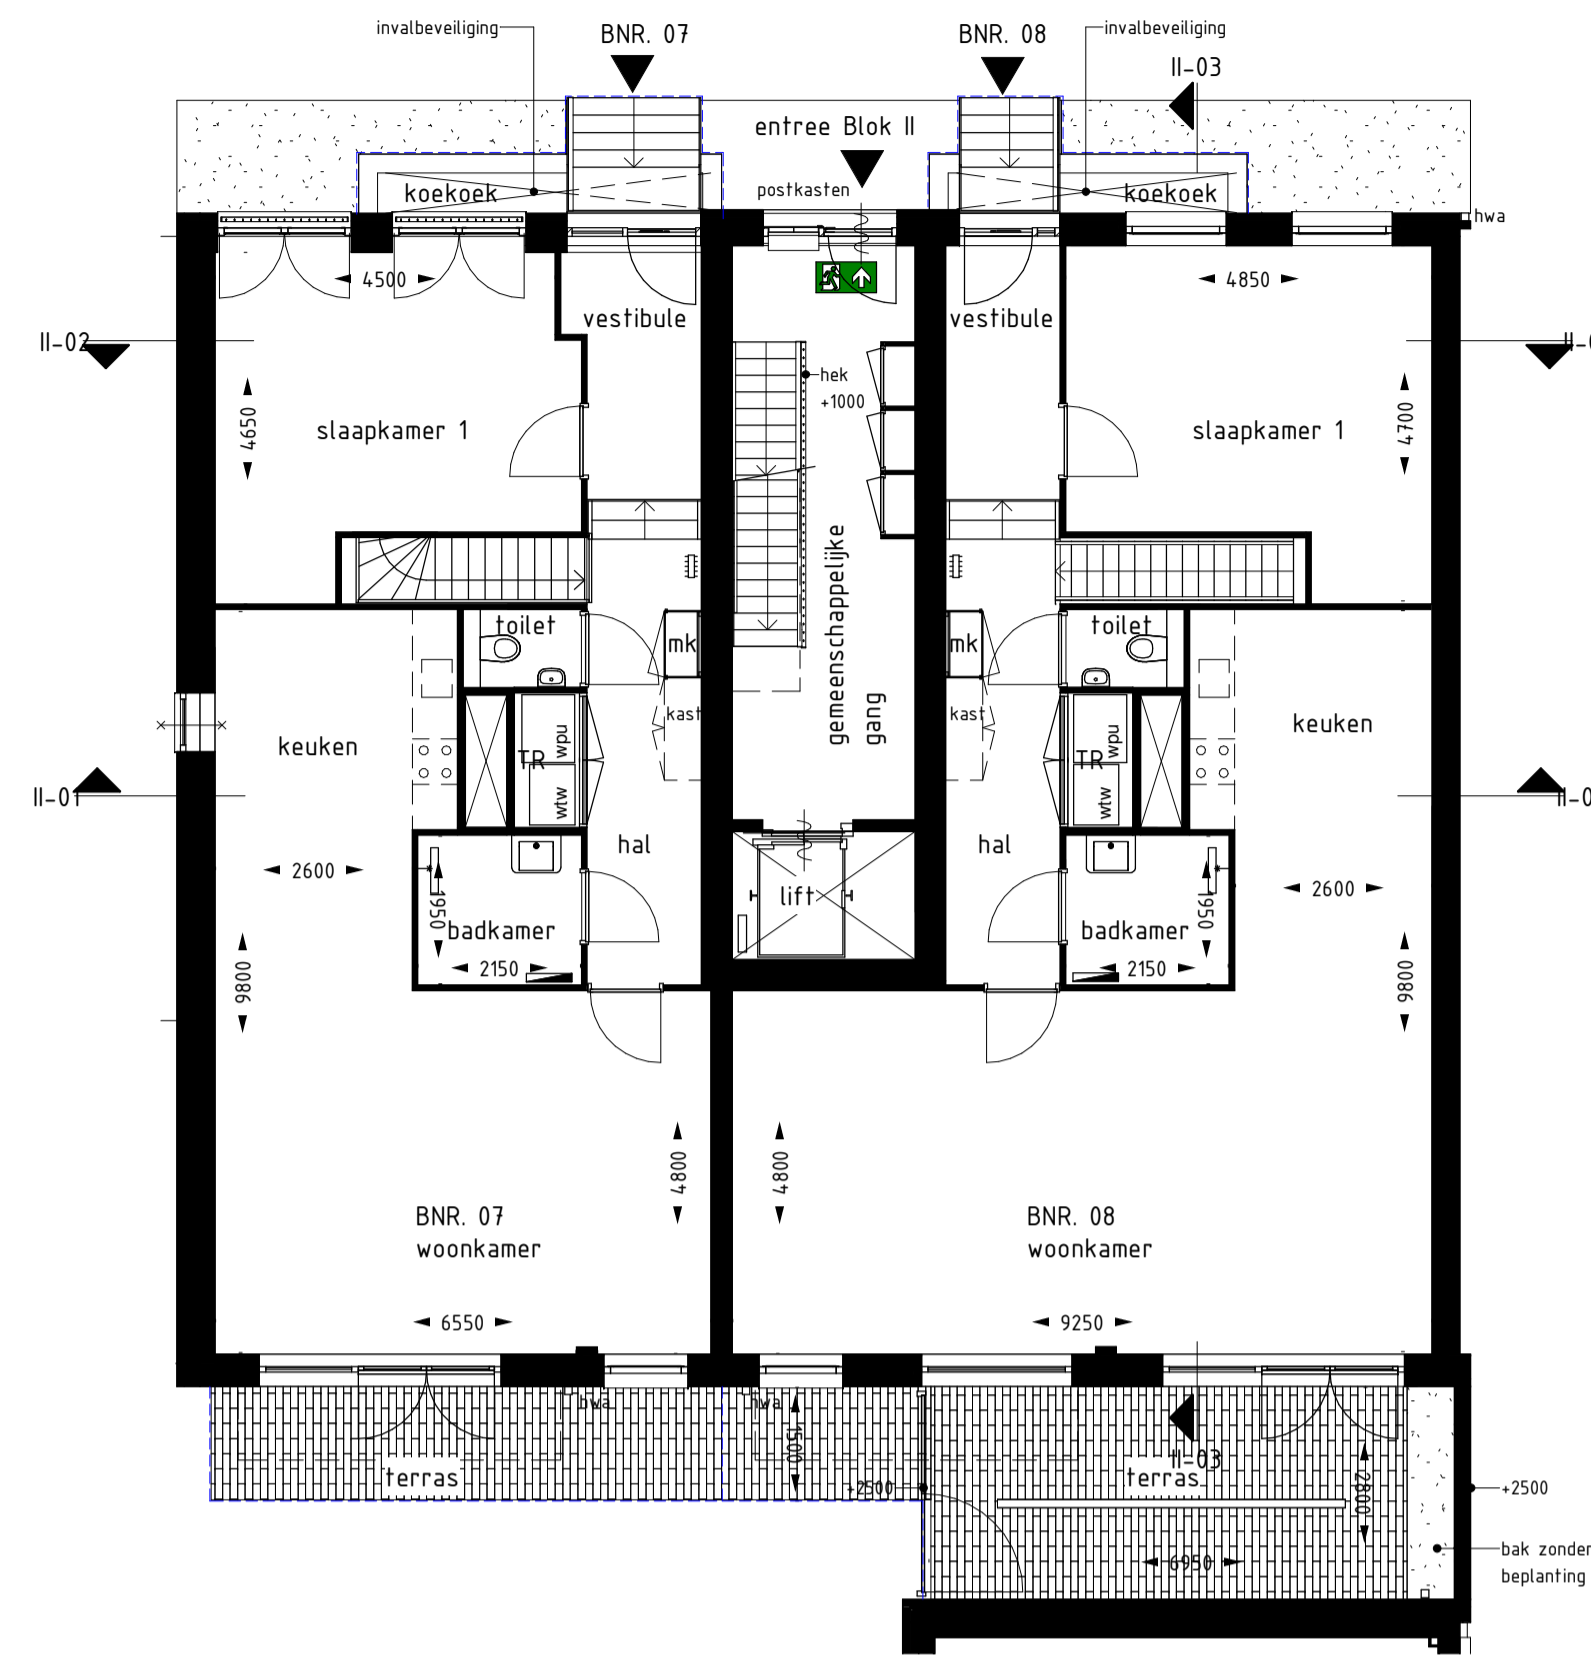


**Begane grond Blok 2**

1 : 100

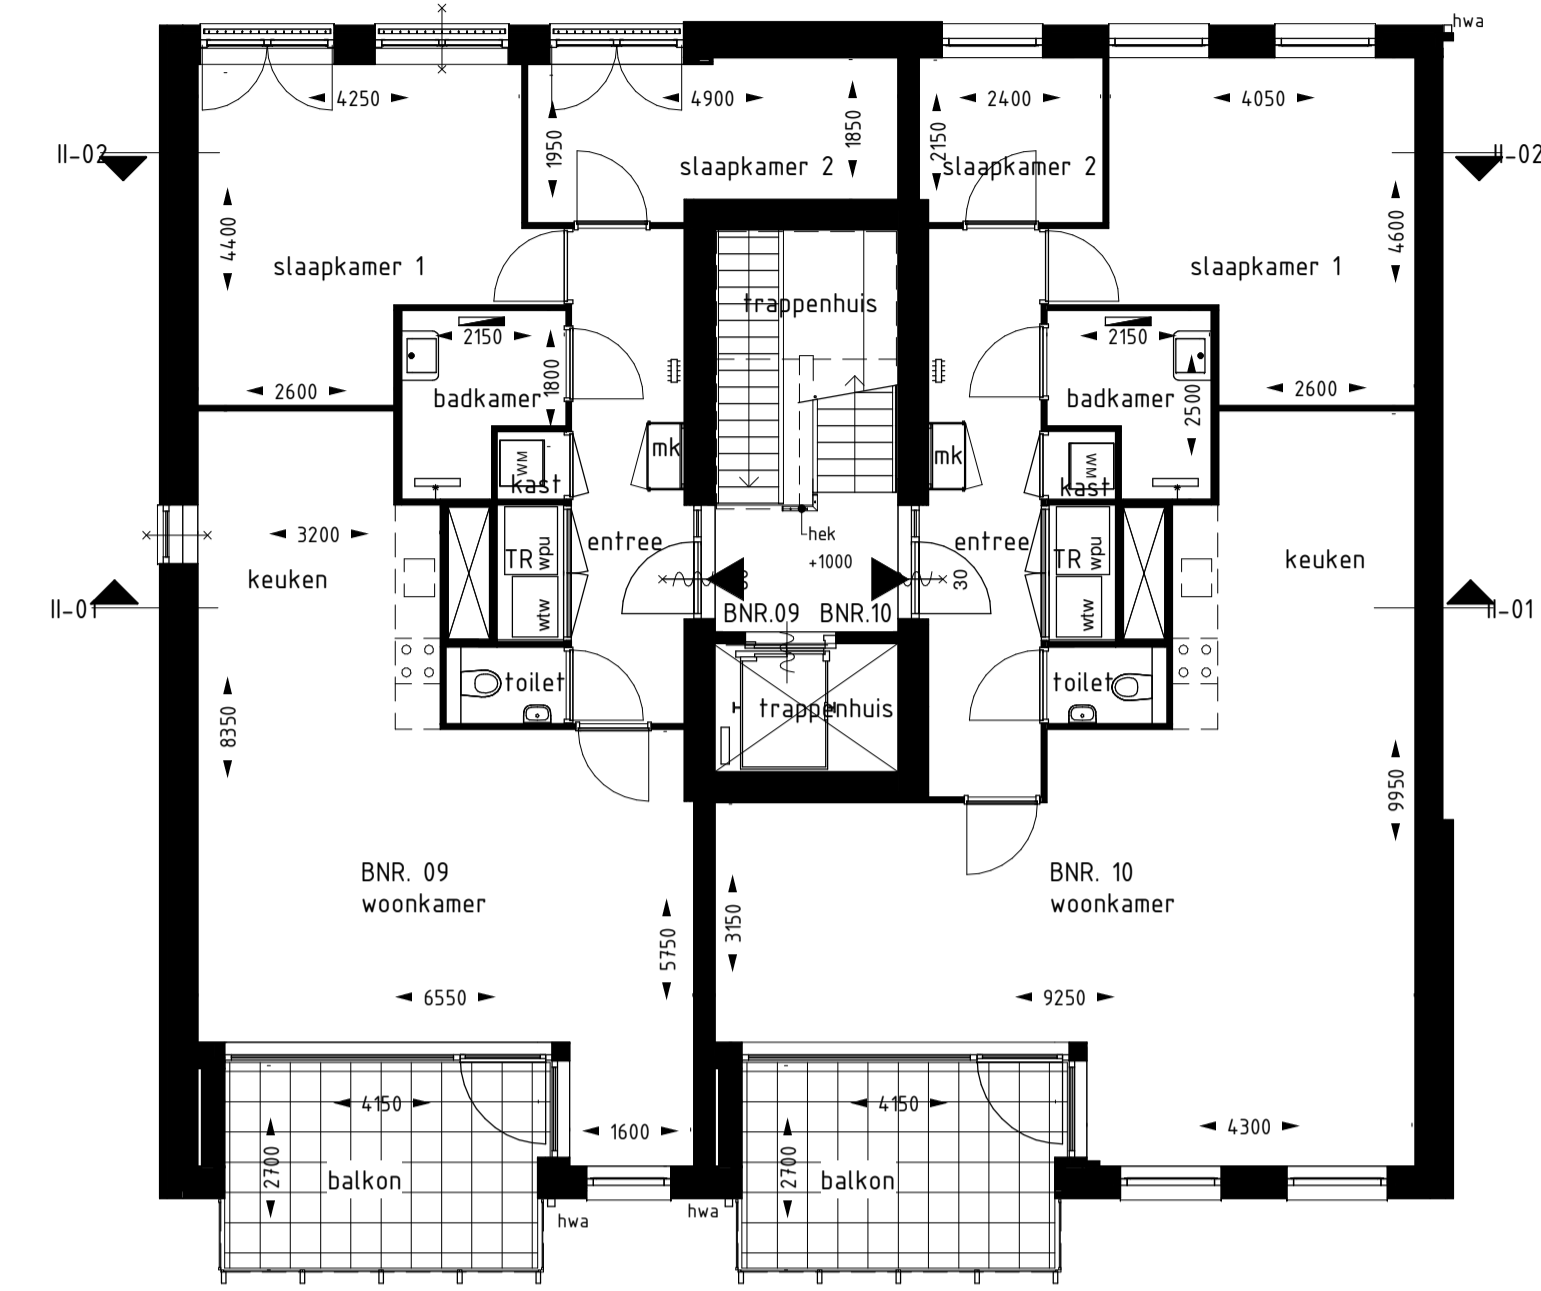

**Eerste verdieping Blok 2**

1 : 100

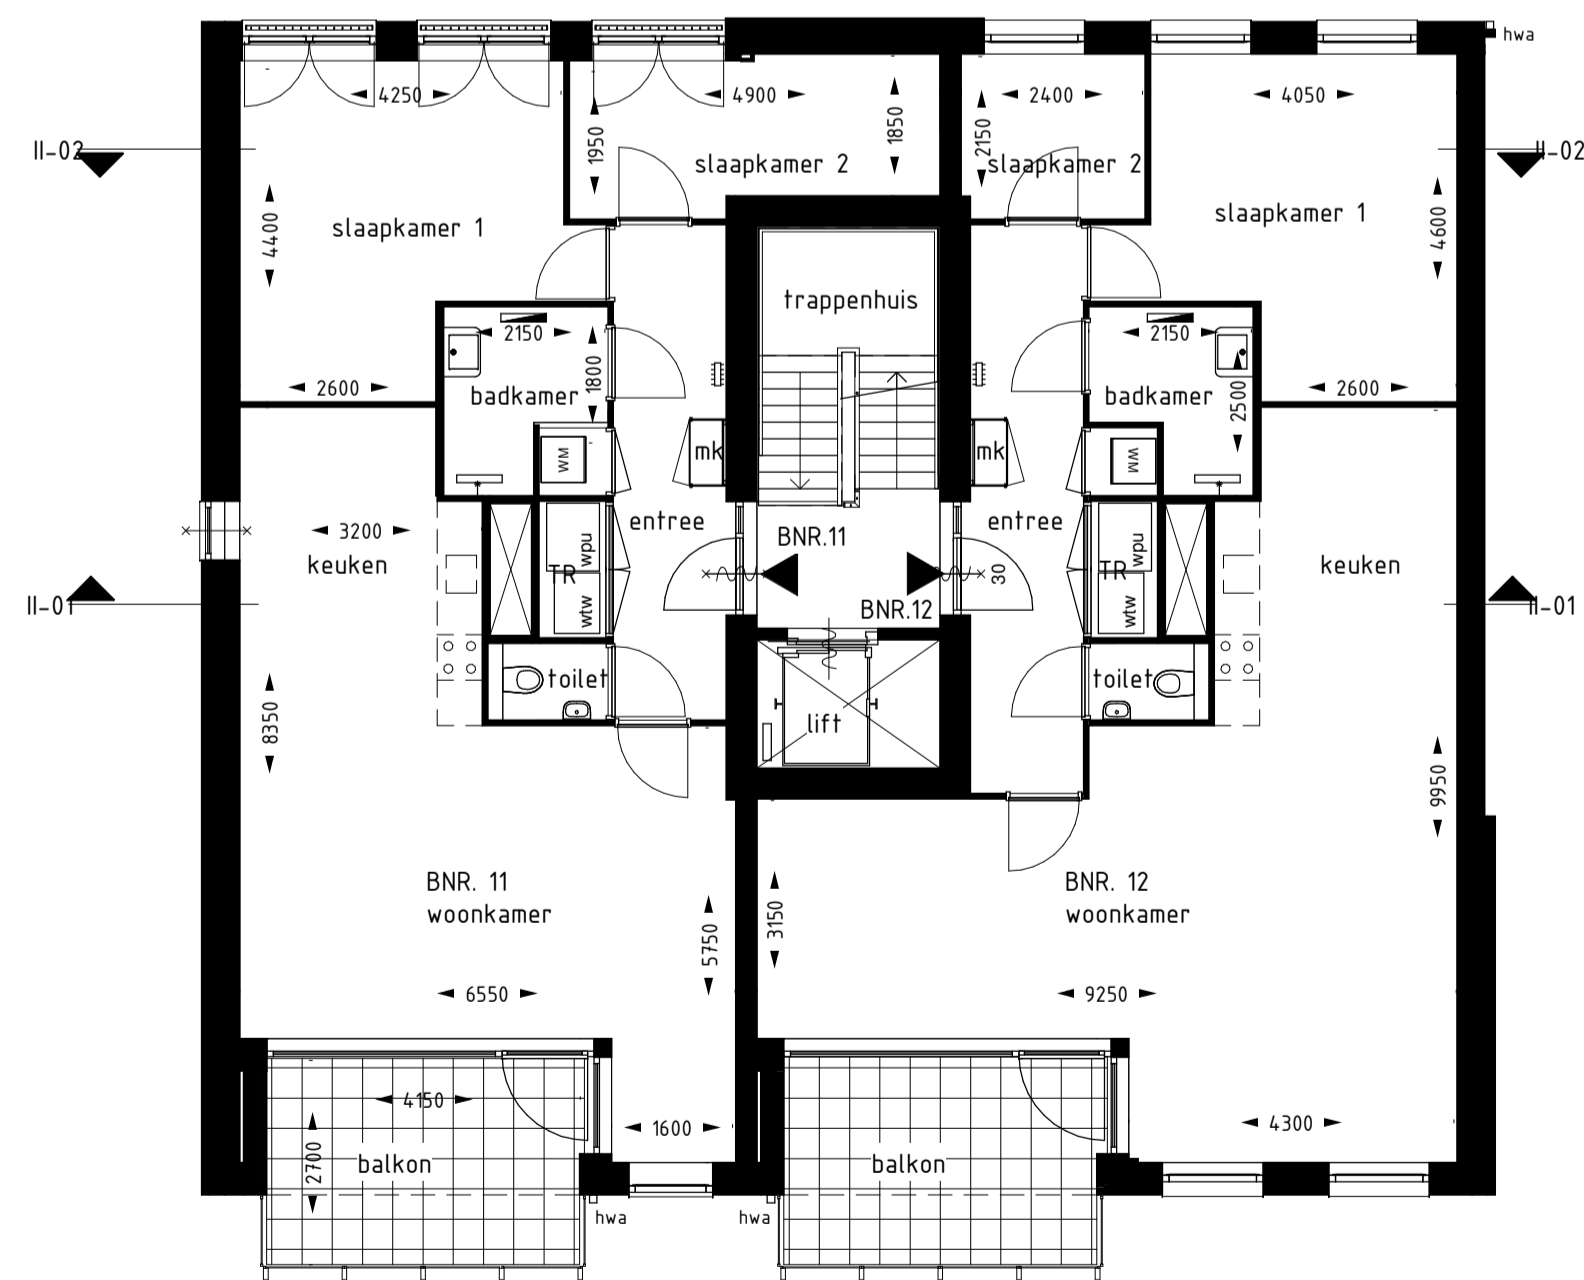


**Tweede verdieping Blok 2**

1 : 100




**Derde verdieping Blok 2**

1 : 100

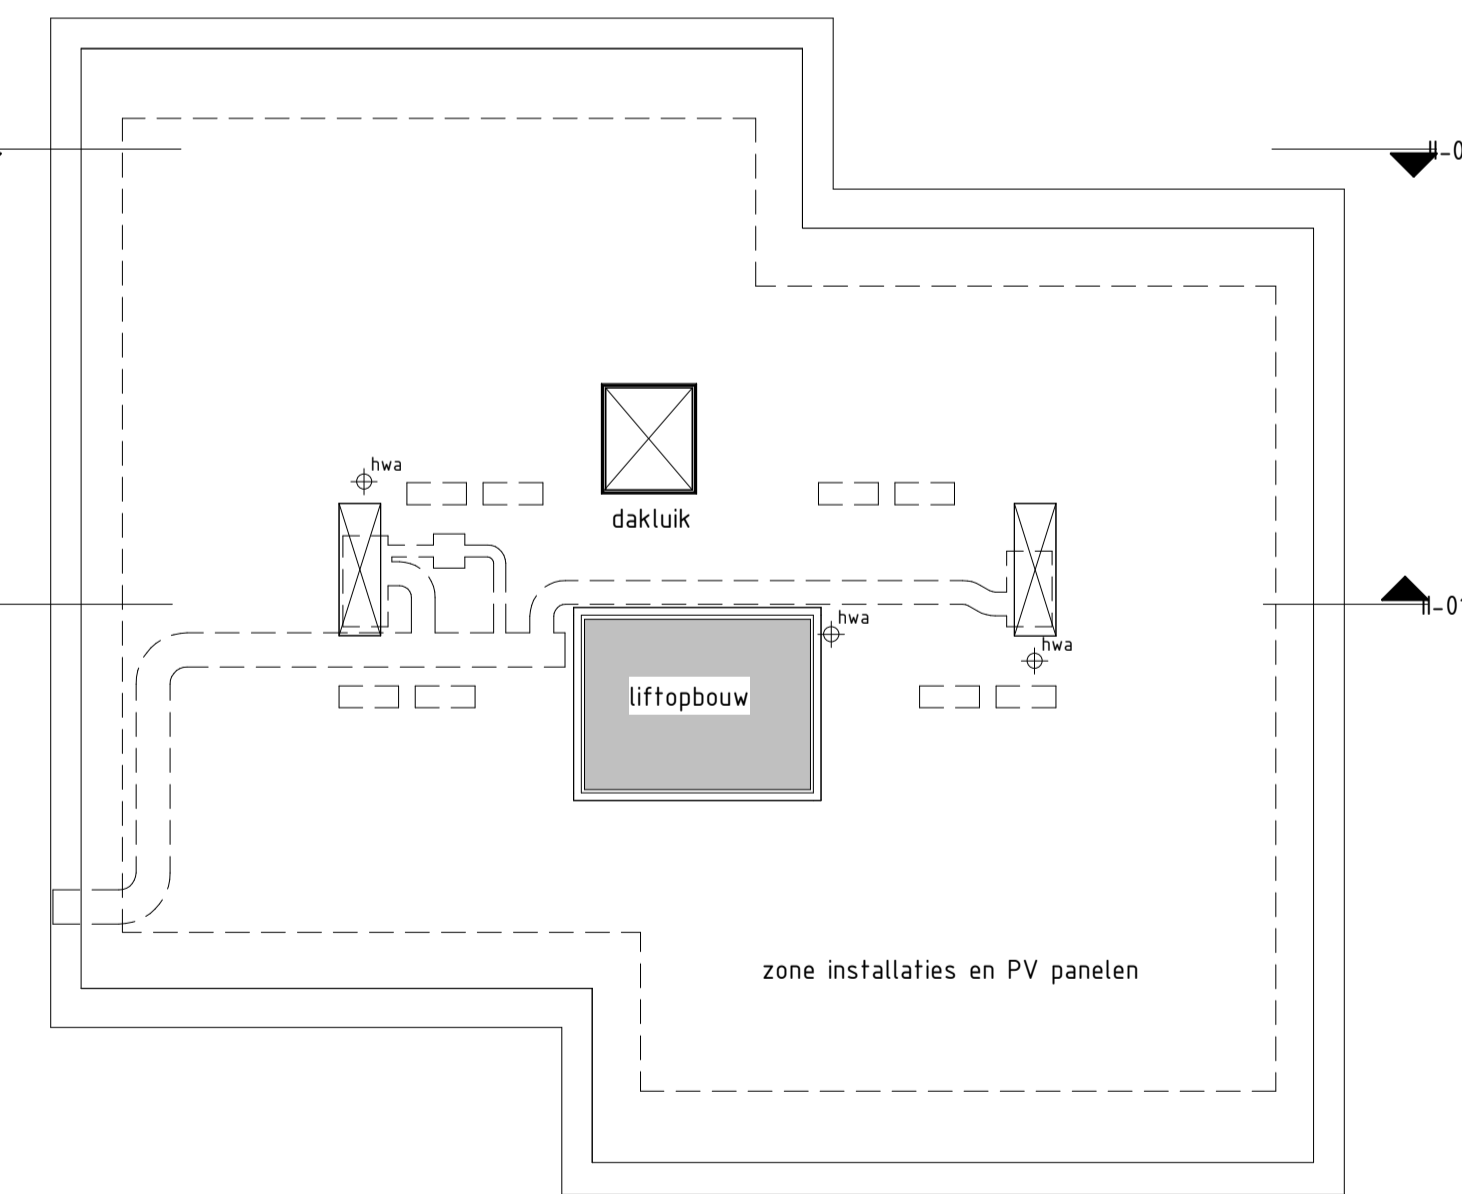

**Dakoverzicht Blok 2**

1 : 100

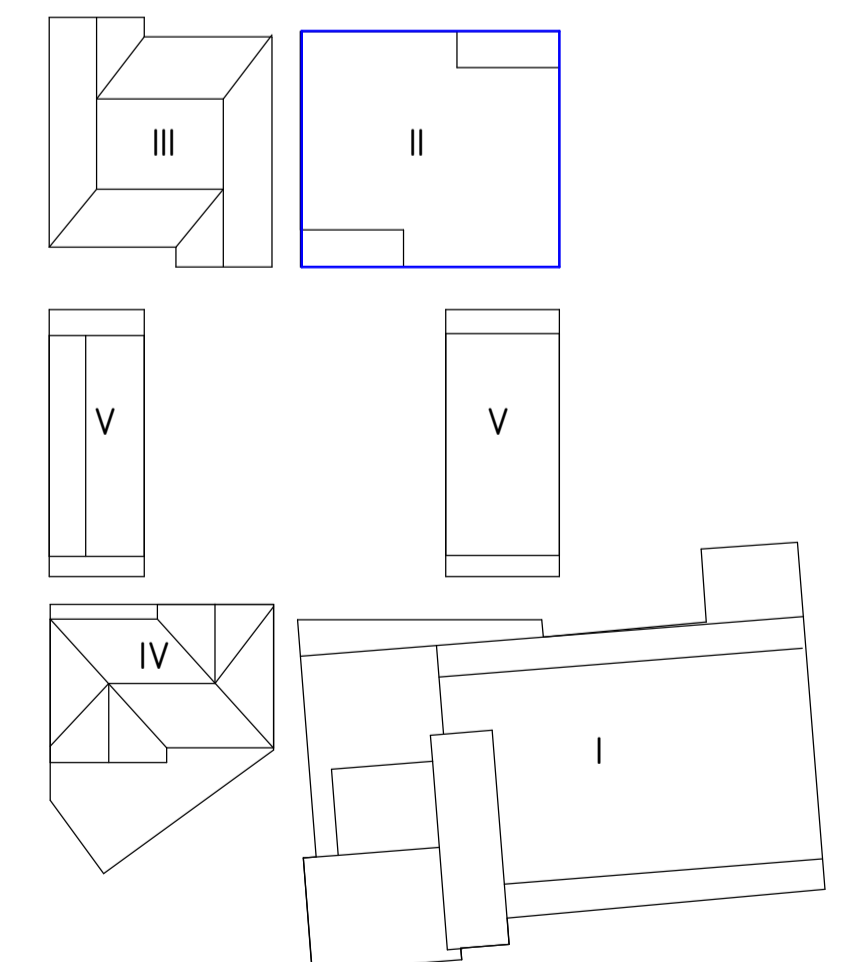

**KEYPLAN BLOKKEN**

1 : 500

