




Begane grond Blok 4
1 : 100

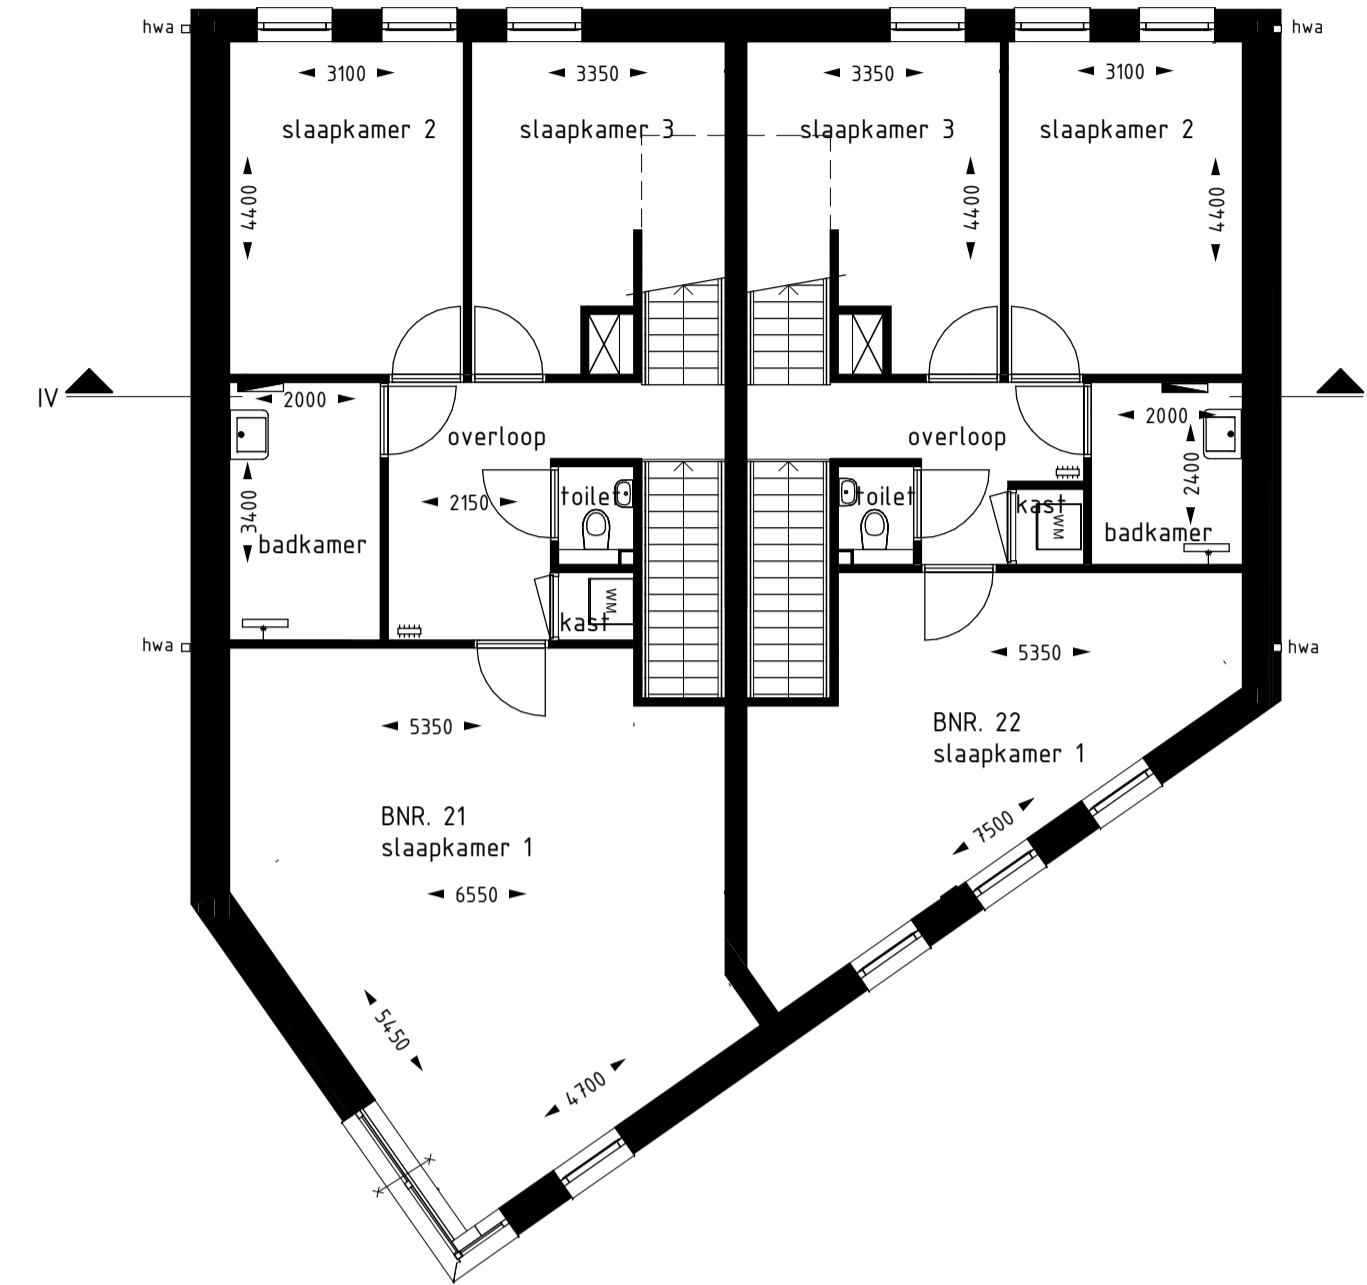


Eerste verdieping Blok 4
1 : 100

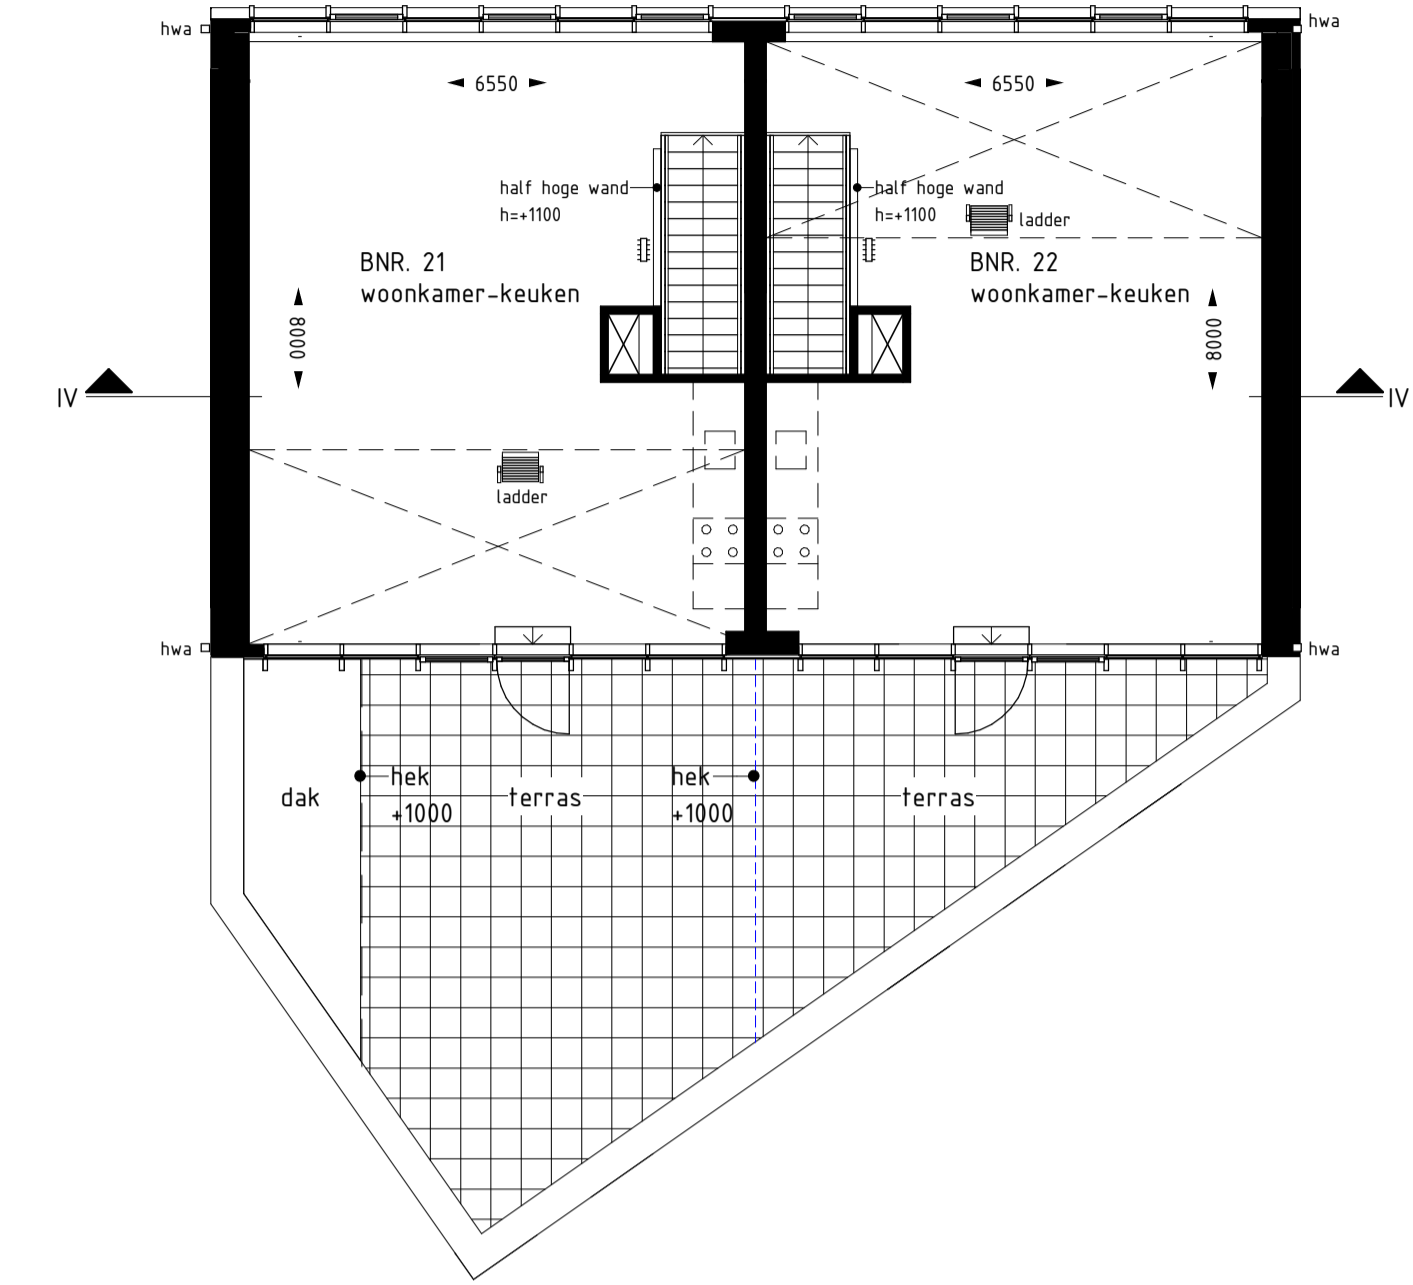


Tweede verdieping Blok 4
1 : 100

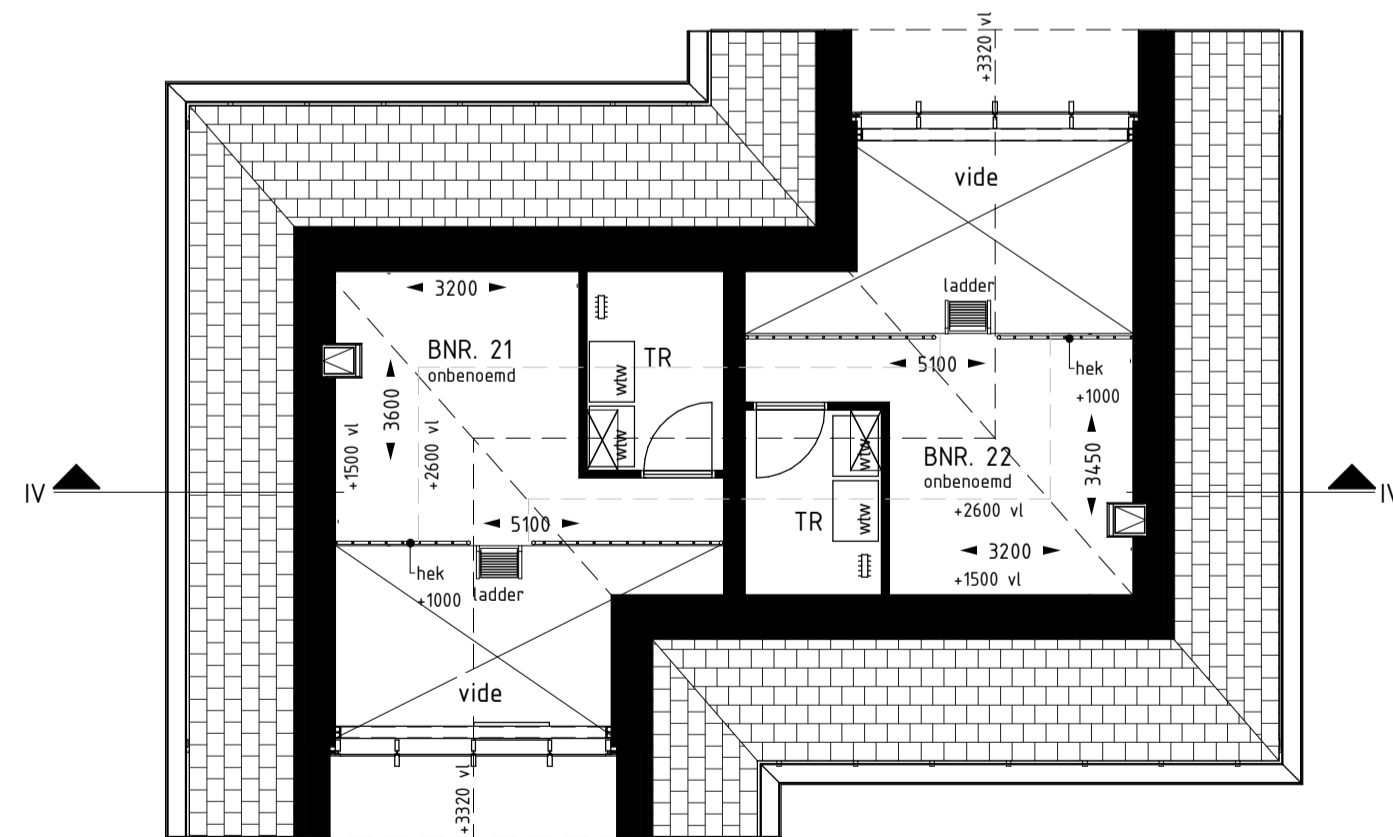

Derde verdieping Blok 4
1 : 100

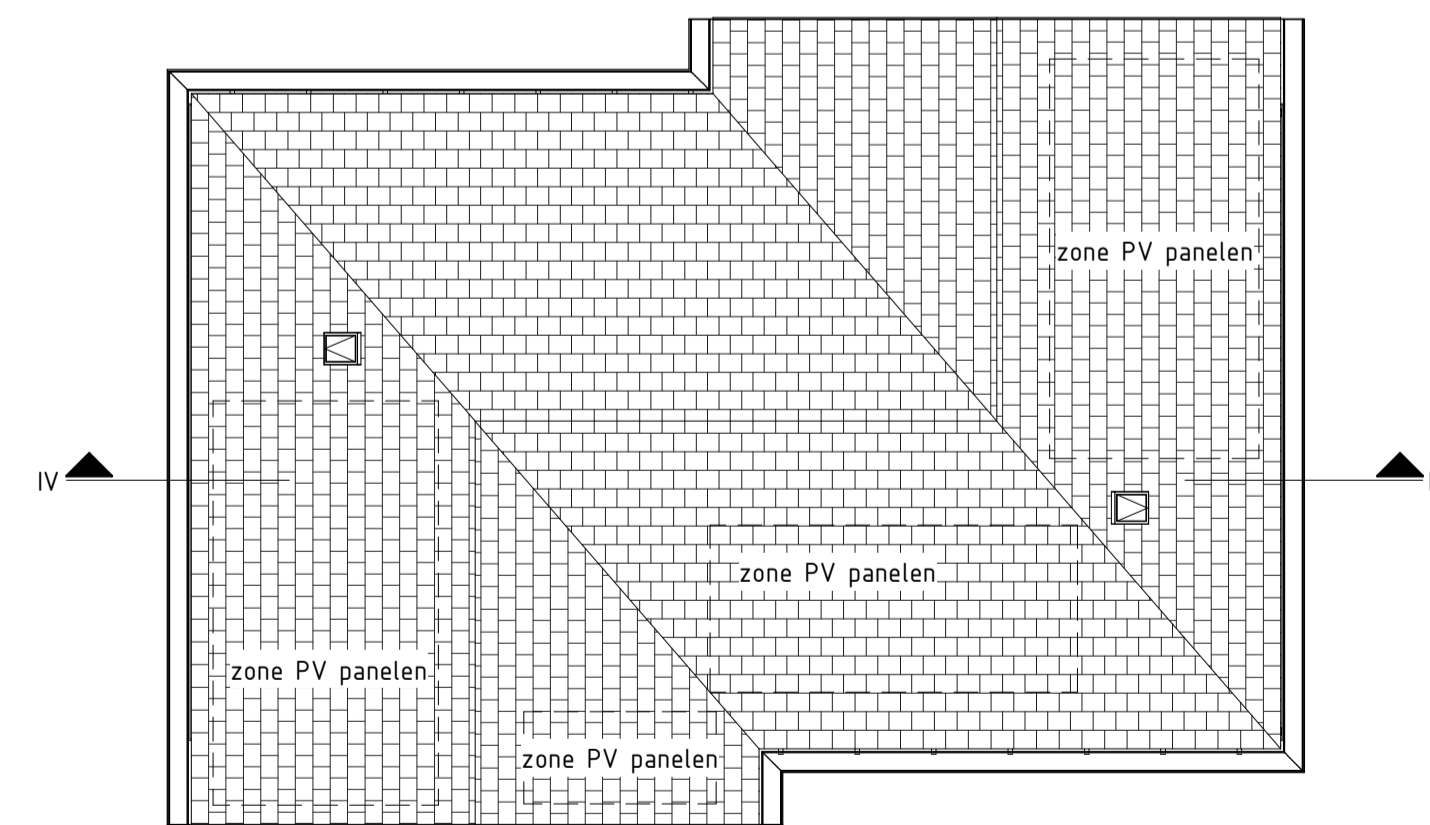

Dakoverzicht Blok 4
1 : 100

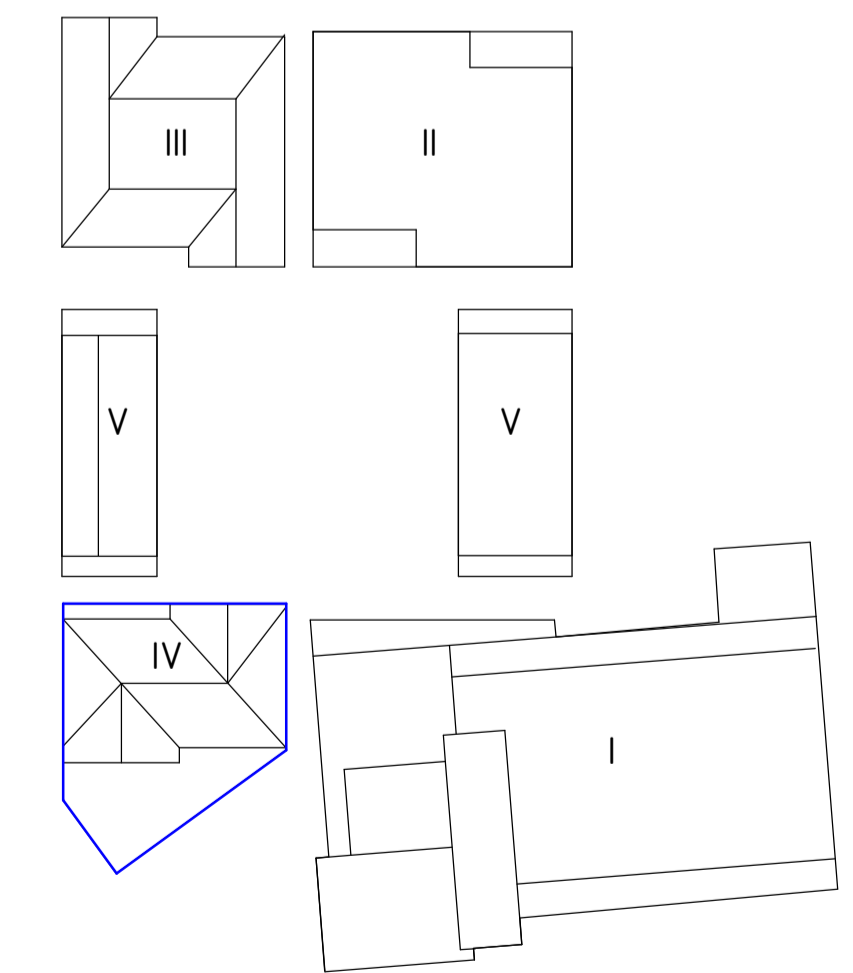

KEYPLAN BLOKKEN
1 : 500

