



Begane grond Blok 5 west

1 : 100

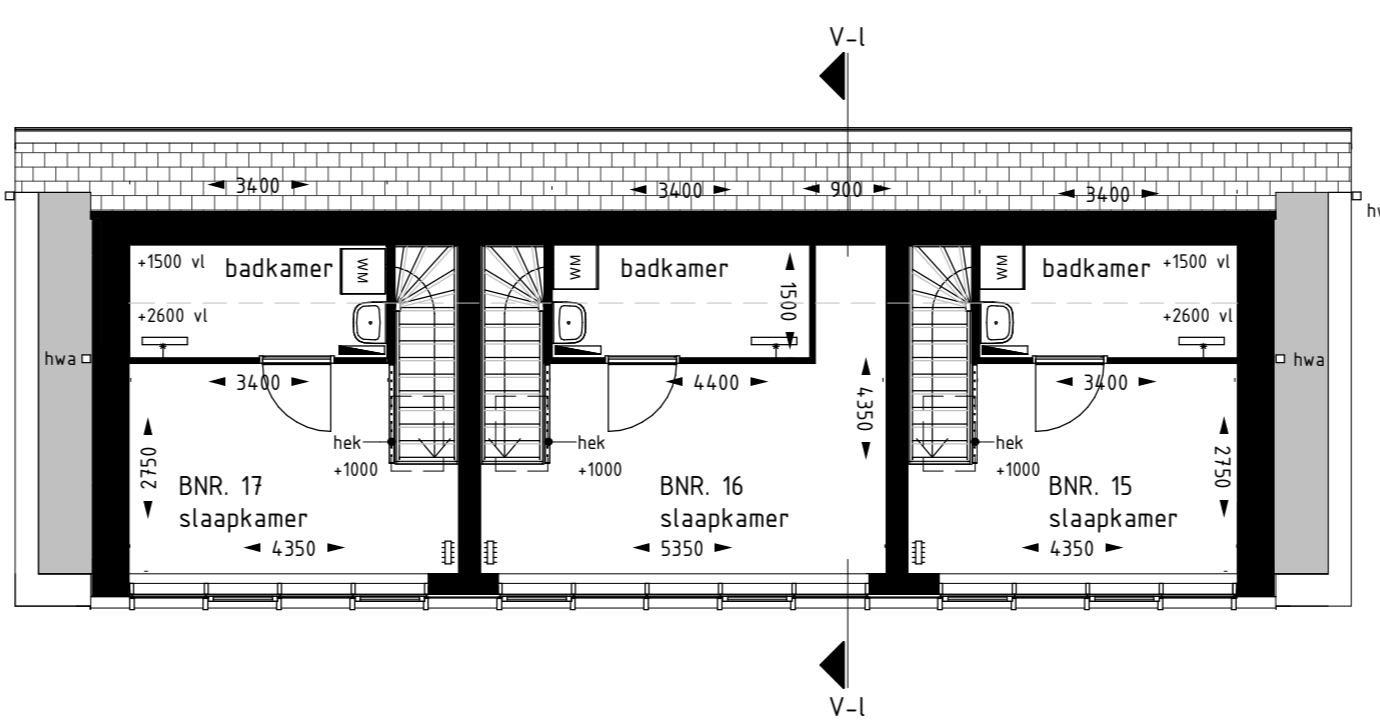


Eerste verdieping Blok 5 west

1 : 100

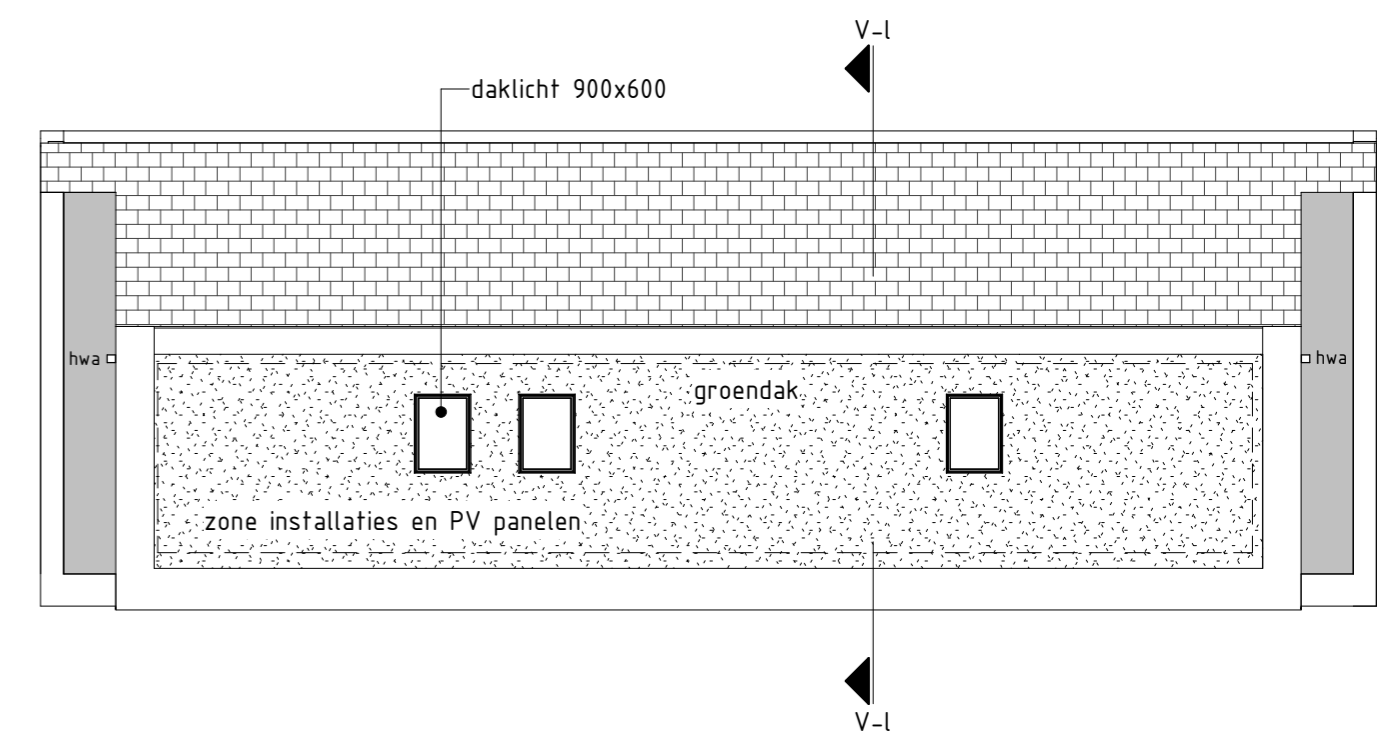


dakoverzicht Blok 5 links

1 : 100

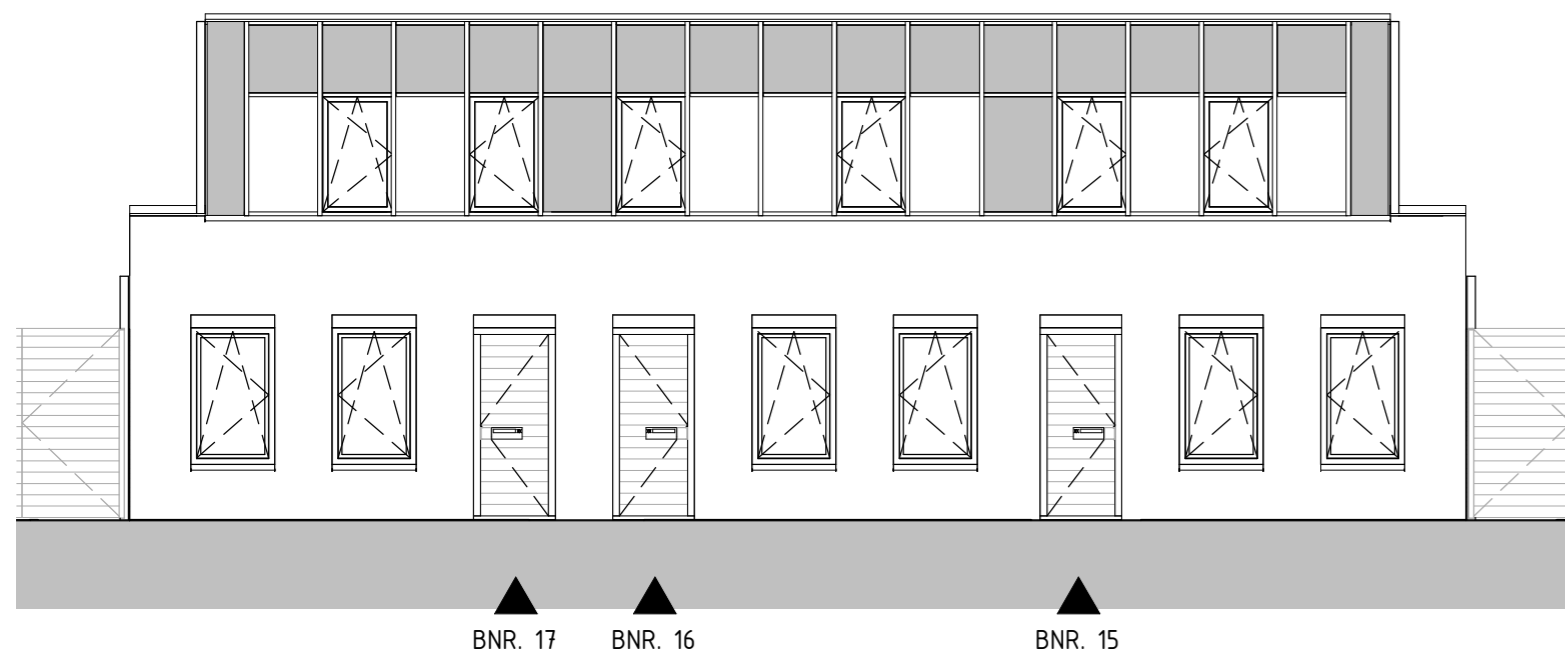


Voorgevel

1 : 100

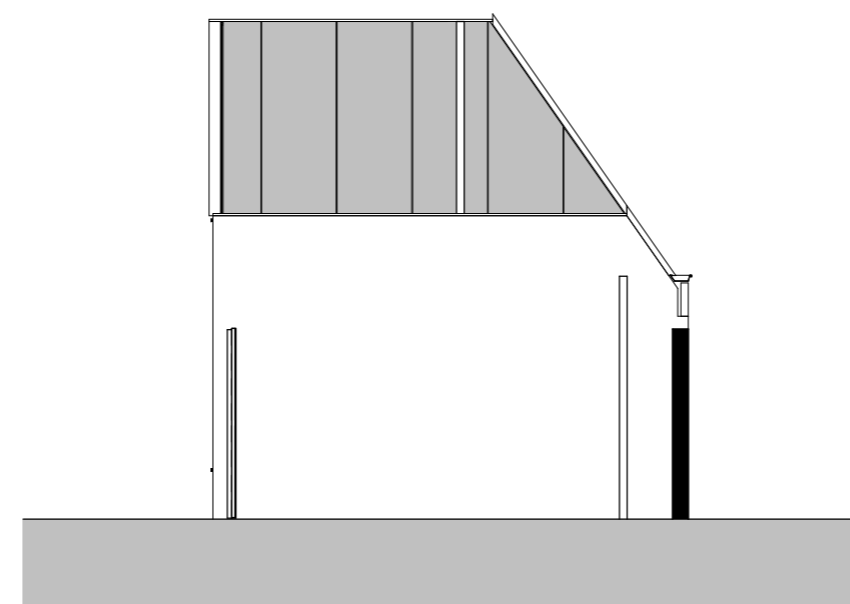


Rechterzijgevel

1 : 100

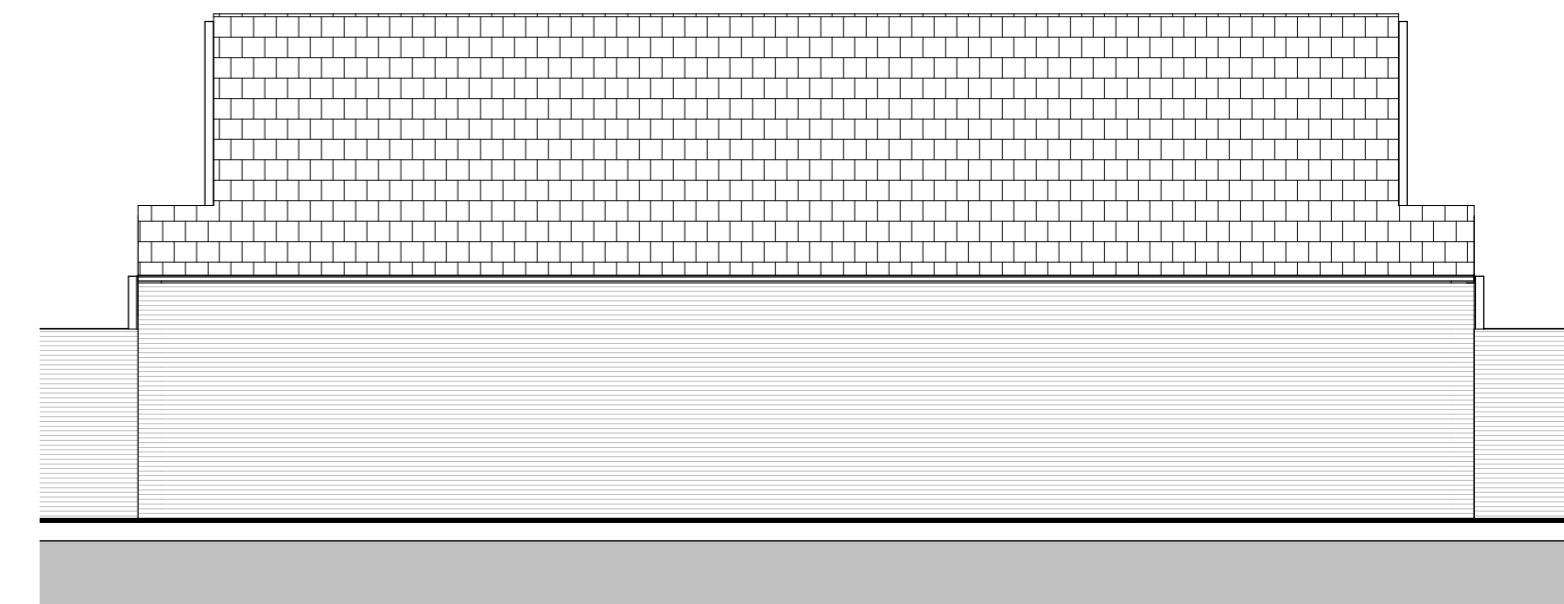


Achtergevel

1 : 100

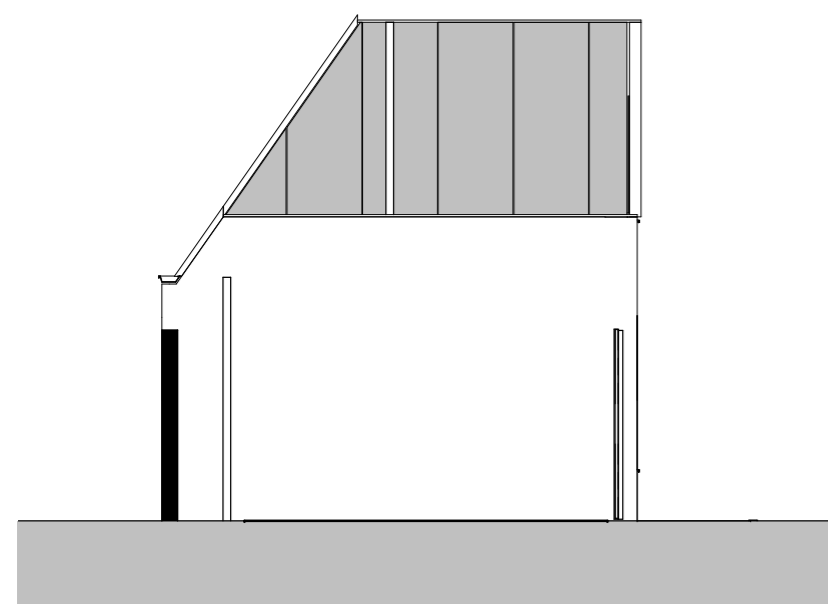

Linkerzijgevel

1 : 100

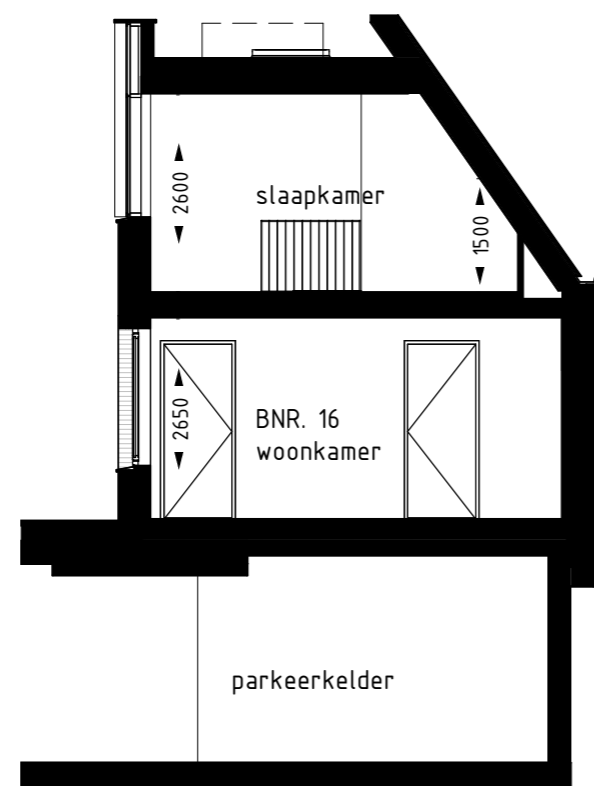


Doorsnede V-l Blok 5 west

1 : 100


Renvooi:

- metselwerk, liggend met lichte voeg
- metselwerk, liggend met donkere voeg
- metselwerk, staand met lichte voeg
- metselwerk, staand met donkere voeg
- Keimwerk, wit
- paneel, aluminium sandwich element in kleur van kozijn
- paneel, staand aluminium
- pannendak, vlakke pan

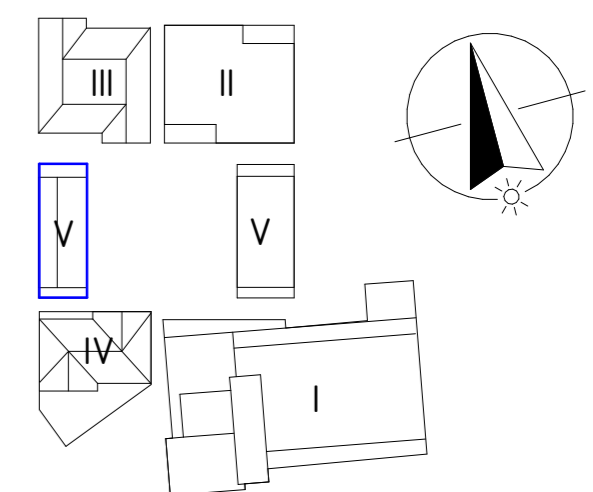

KEYPLAN BLOKKEN

1 : 1000

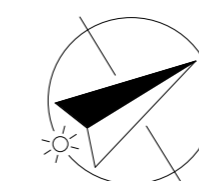

project De Vierhoek
 Tempeliersstraat / Raamsingel Haarlem
 bloknummer blok 5 links
 bouwnummers 15, 16 en 17
 formaat A2
 schaal As indicated
 datum 10-03-2020

