



Begane grond Blok 5 oost

1 : 100

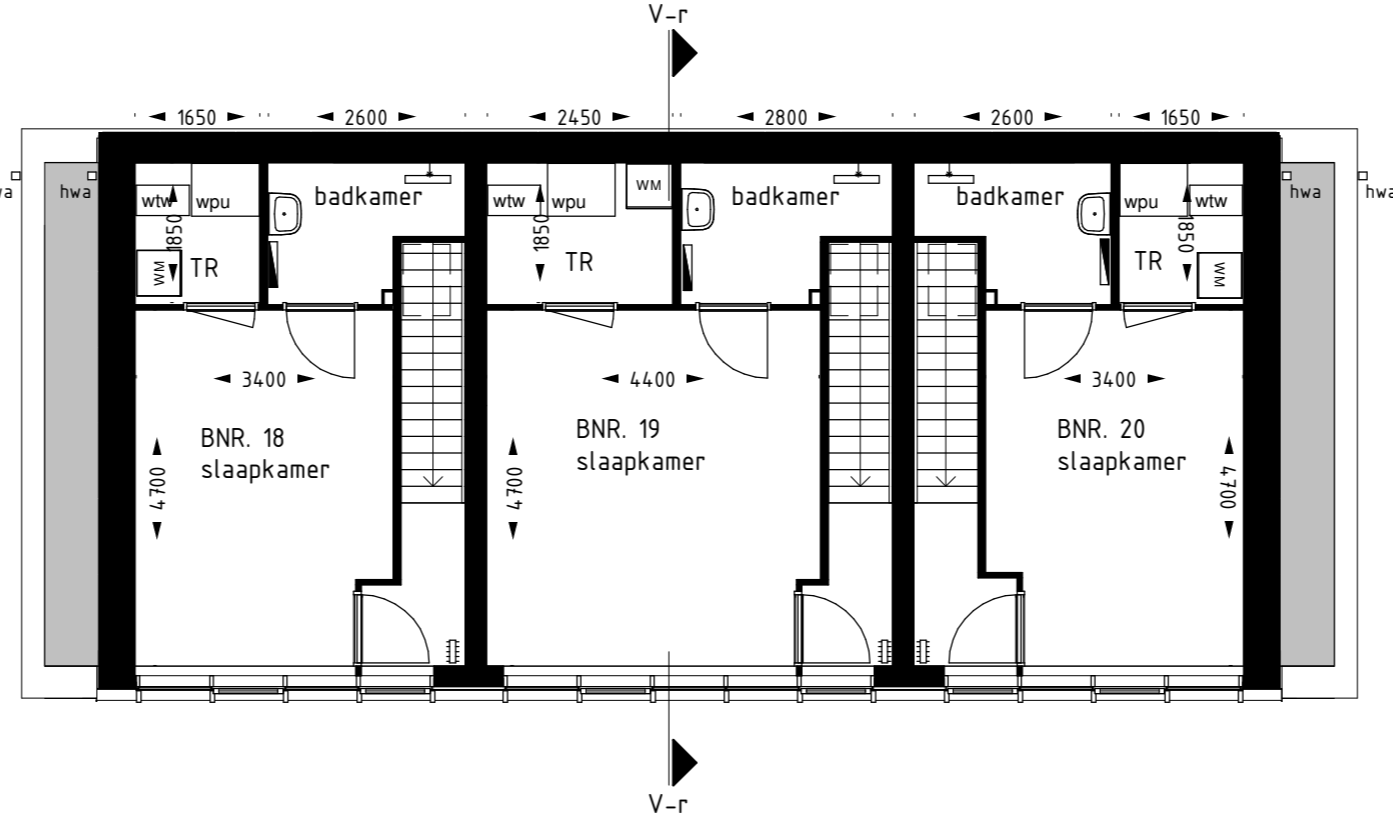


Eerste verdieping Blok 5 oost

1 : 100

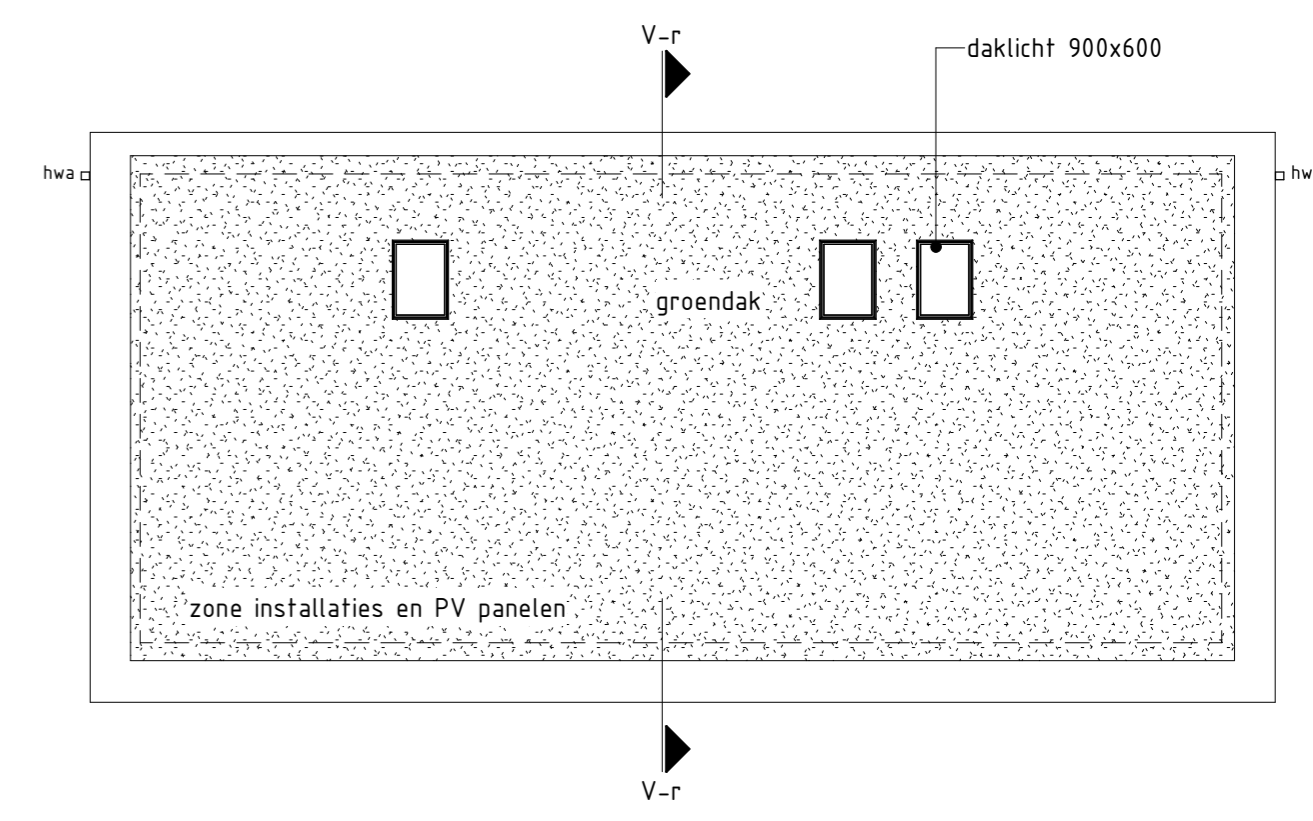


Dakoverzicht Blok 5 oost

1 : 100

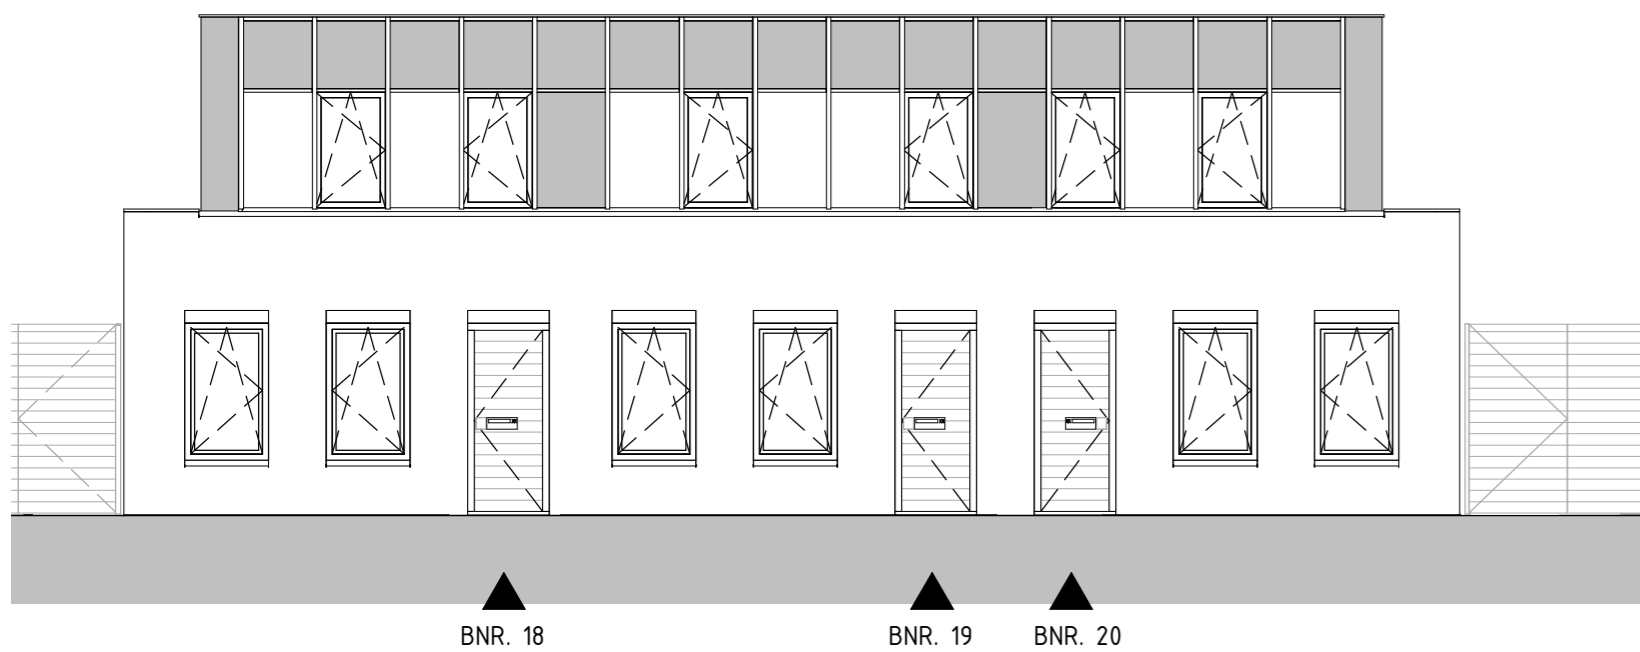


Voorgevel

1 : 100

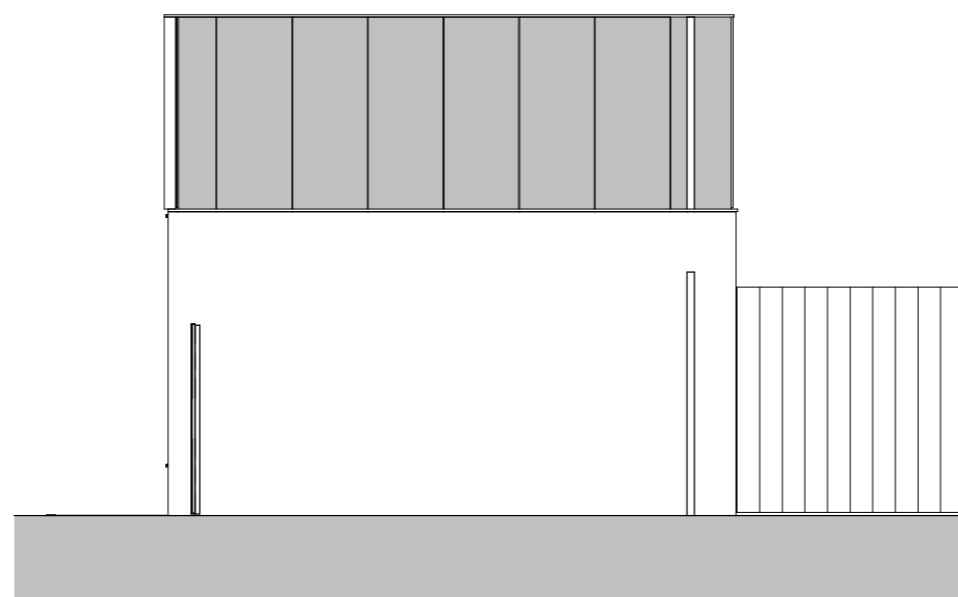


Rechterzijgevel

1 : 100

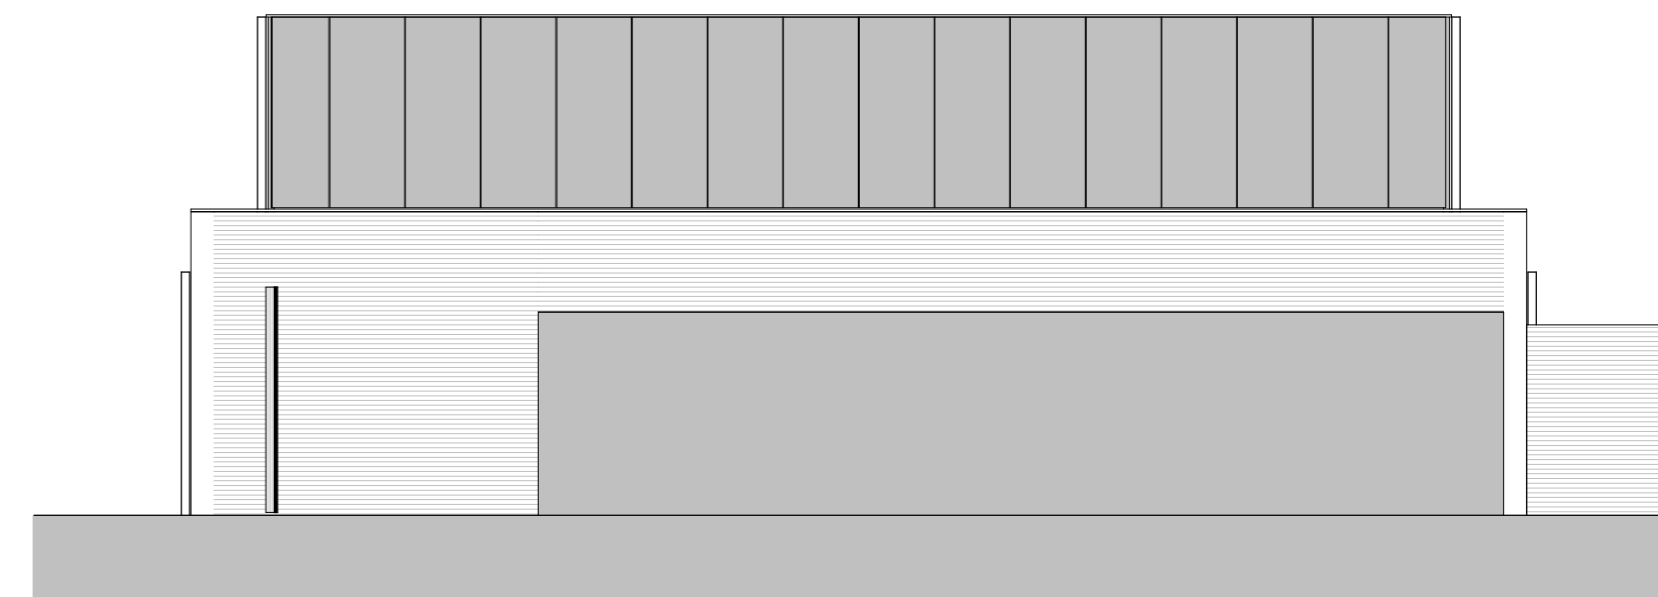


Achtergevel

1 : 100

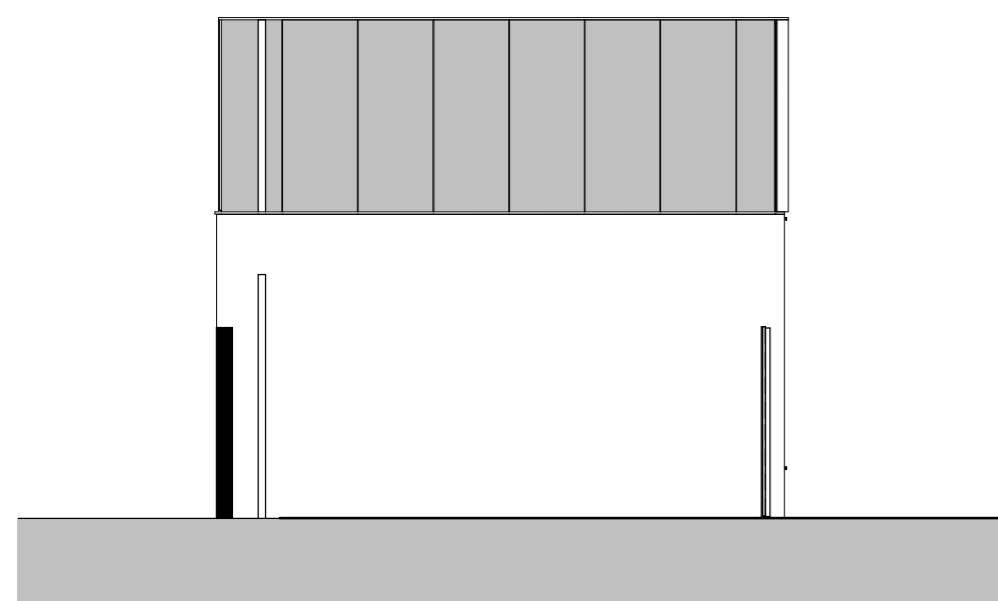

Linkerzijgevel

1 : 100

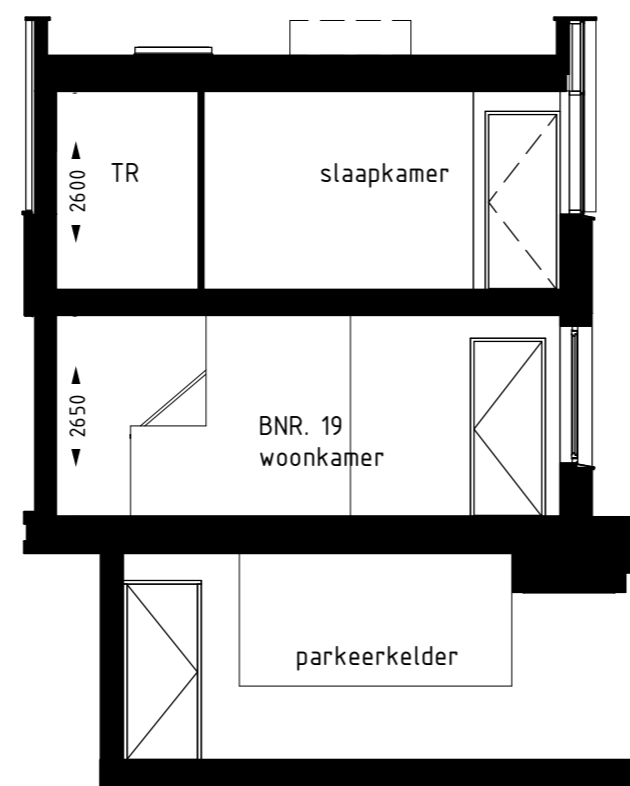


Doorsnede V-r Blok 5 oost

1 : 100


Renvooi:

- metselwerk, liggend met lichte voeg
- metselwerk, liggend met donkere voeg
- metselwerk, staand met lichte voeg
- metselwerk, staand met donkere voeg
- Keimwerk, wit
- paneel, aluminium sandwich element in kleur van kozijn
- paneel, staand aluminium
- pannendak, vlakke pan

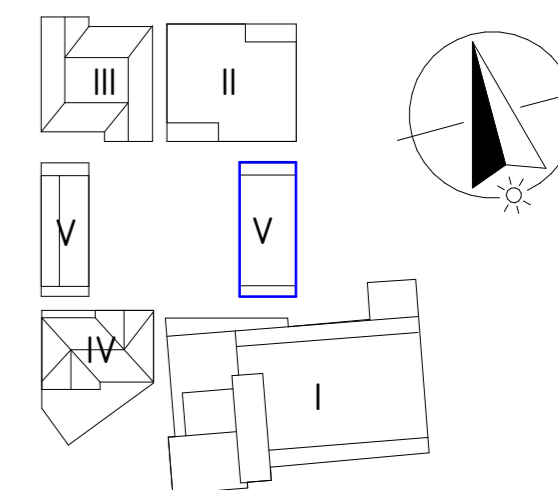

KEYPLAN BLOKKEN

1 : 1000

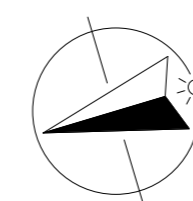

project De Vierhoek  
Tempeliersstraat / Raamsingel Haarlem  
bloknummer blok 5 rechts  
bouwnummers 18, 19 en 20

formaat A2  
schaal As indicated  
datum 10-03-2020

